


Légende:

- PF: Porte Fenêtre
- F: Fenêtre
- F1: Fenêtre allège vitrée mi-hauteur
- F2: Fenêtre allège vitrée toute hauteur
- LL: Lave linge
- LV: Lave vaisselle
- Ch: Chaudière
- TA: Tableau d'Abonné
- Pl: Placard

Le terme "seuil" est utilisé pour une hauteur comprise entre 0 et 10 cm

Le terme "marche" est utilisé pour une hauteur > 10 cm

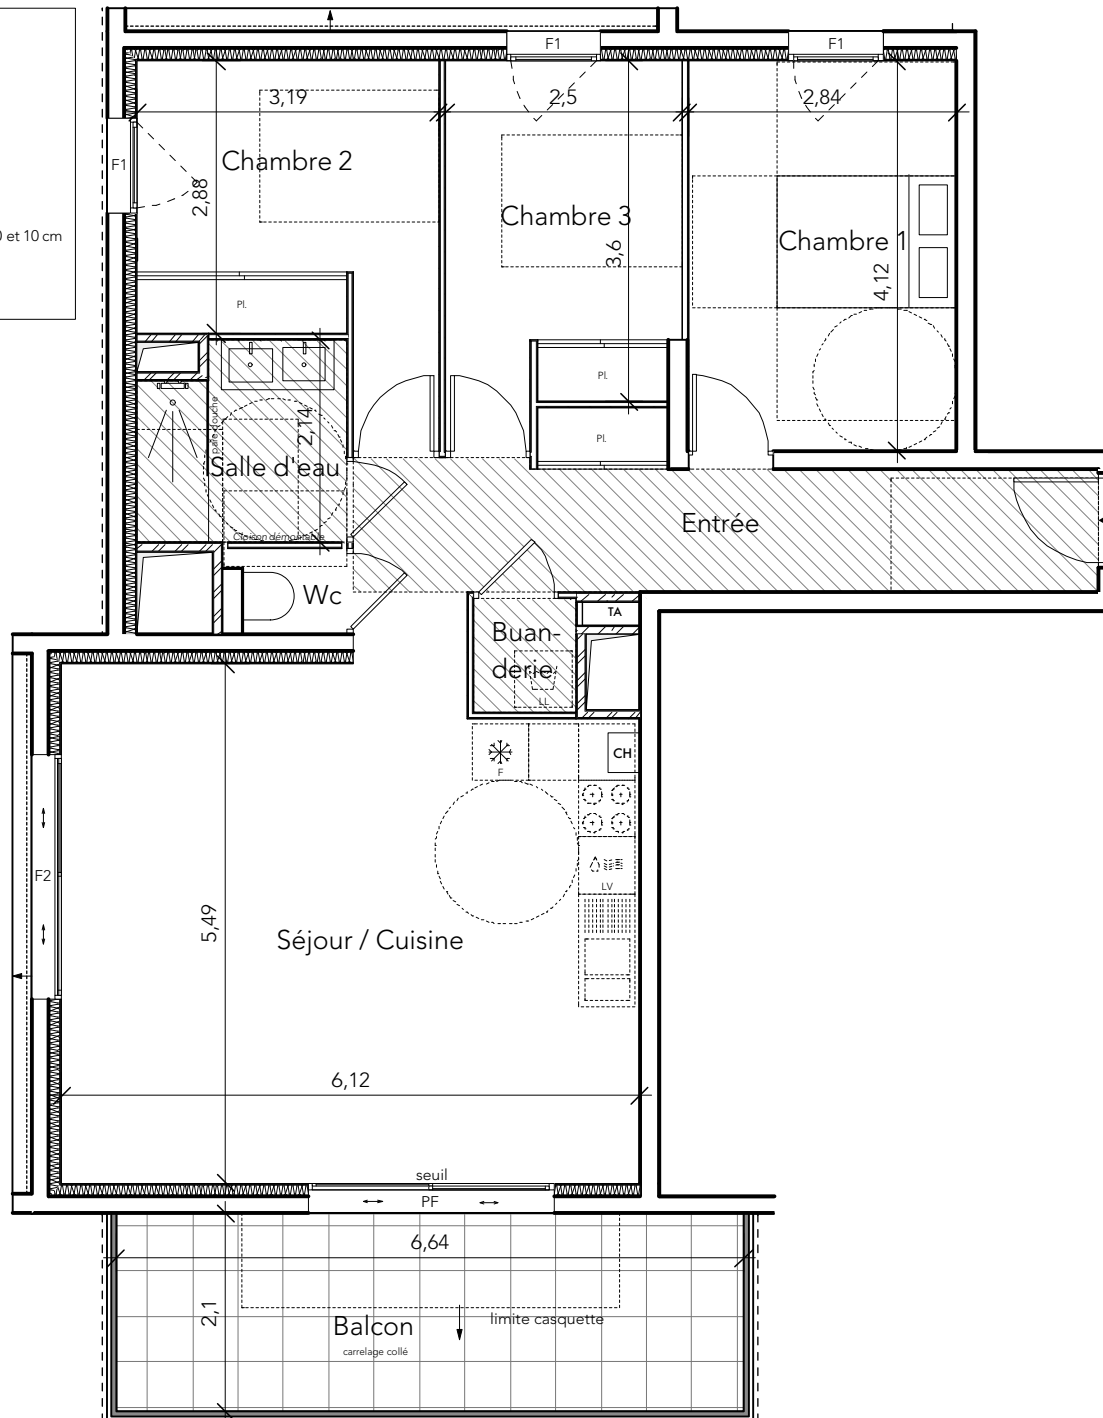

L'EVASION

RUE DES BECASSES - 38920 CROLLES



N°	Type	Etage
02.03.32	T4	R+3

Entrée	11,90 m ²
Buanderie	1,25 m ²
Wc	1,00 m ²
Salle d'eau	4,40 m ²
Chambre 1	11,65 m ²
Chambre 2	10,25 m ²
Chambre 3	9,30 m ²
Séjour/Cuisine	32,85 m ²

Total 82,60 m²

Balcon 13,90 m²

Le mobilier et l'électroménager ne sont pas fournis.
 La SCI se réserve la possibilité d'apporter des modifications de dimensions et d'équipements en fonction des contraintes techniques de construction.
 Les retombées, poutres, solives, faux plafonds, canalisations, etc ne sont pas tous représentés.
 L'aménagement des espaces verts est donné à titre indicatif. La SCI se réserve la possibilité d'apporter des modifications en fonction des contraintes techniques issues de l'étude de l'ingénieur VRD (escaliers, rampes, emplacements, murs de soutien de terre, nivellement de terrain, talus, différences de niveaux, réseaux, regards, ...) Les pentes des jardins seront adaptées aux contraintes techniques du site.


 29. AV DU GRAND CHAMP
 BP 70023
 38181 SEYSSINS CEDEX
 04 38 700 656
 scrubarchi@me.com

28/07/2022