


# PLAN DE VENTE

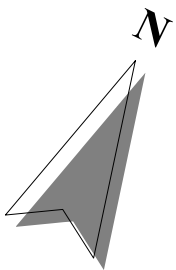


Février 2020  
échelle : 1:80

## LEGENDE :

CH : Chaudière gaz  
TE : Tableau Electrique  
PL : Placard  
F : Réfrigérateur  
LL : Lave Linge  
LV : Lave Vaisselle  
— : Faïence


"Des modifications sont susceptibles d'être apportées à ce plan en fonction des nécessités techniques de la réalisation, tant en ce qui concerne les dimensions, que les équipements sanitaires et électriques. les surfaces indiquées sont approximatives. Les retombées, les soffites et les faux plafonds ainsi que les emplacements des équipements ne figurent pas tous ou le sont à titre indicatif. Les mobiliers et électroménagers sont représentés à titre d'exemple et ne font pas partie de la présentation lors de la livraison."

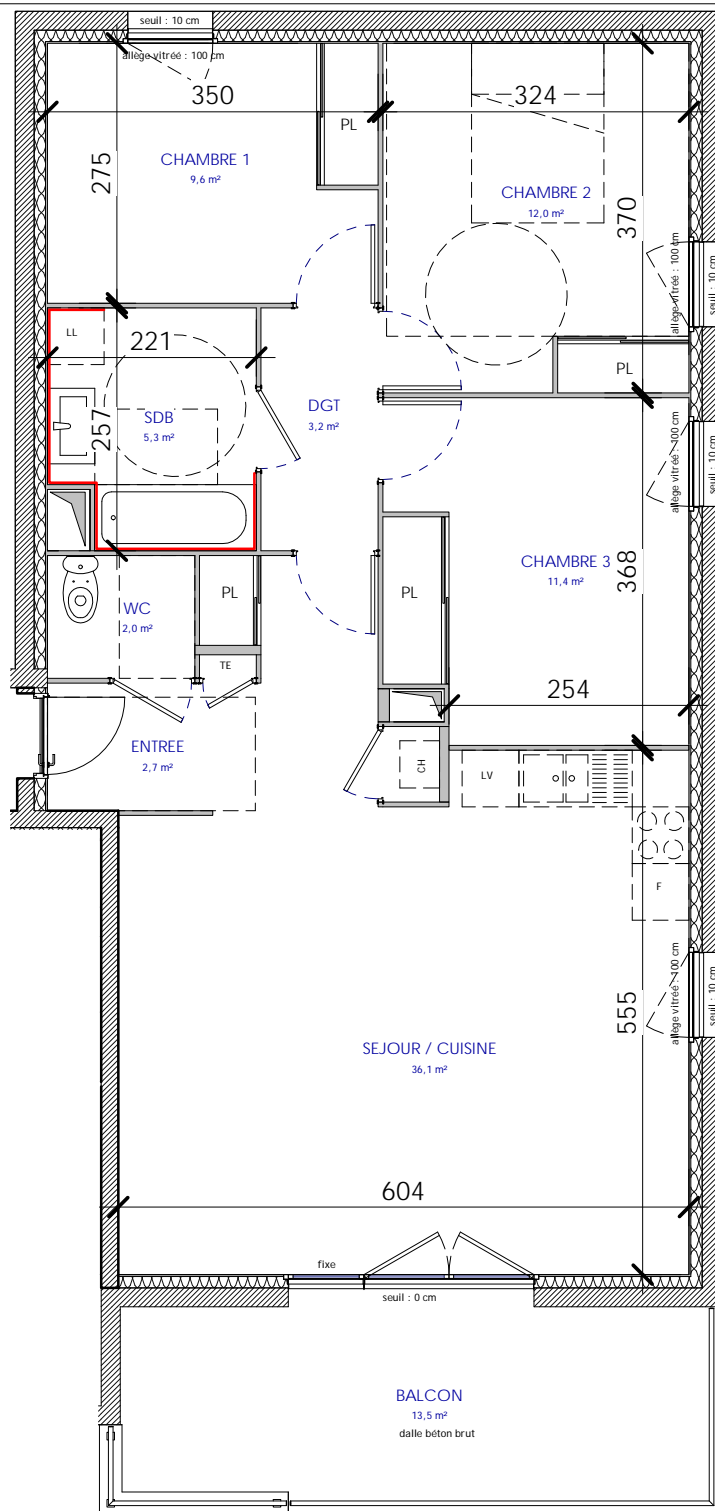

résidences  
**LA RÉVÉRENCE**

Rue de la Révérence  
38470 SAINT GERVAIS

**brunoblain**  
PROMOTION

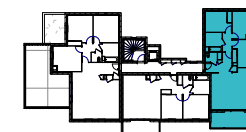

## 201 - T4 - NIVEAU 2

Nom	Surface
CHAMBRE 1	9,6 m <sup>2</sup>
CHAMBRE 2	12,0 m <sup>2</sup>
CHAMBRE 3	11,4 m <sup>2</sup>
DGT	3,2 m <sup>2</sup>
ENTREE	2,7 m <sup>2</sup>
SDB	5,3 m <sup>2</sup>
SEJOUR / CUISINE	36,1 m <sup>2</sup>
WC	2,0 m <sup>2</sup>
<b>TOTAL</b>	<b>82,3 m<sup>2</sup></b>
BALCON	13,5 m <sup>2</sup>
	13,5 m <sup>2</sup>