


PLAN DE VENTE

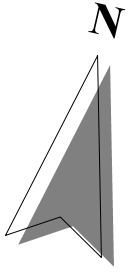


Février 2020
échelle : 1:80


LEGENDE :

CH : Chaudière gaz
TE : Tableau Electrique
PL : Placard
F : Réfrigérateur
LL : Lave Linge
LV : Lave Vaisselle
- - : Faïence
▨ : Faux plafond

"Des modifications sont susceptibles d'être apportées à ce plan en fonction des nécessités techniques de la réalisation, tant en ce qui concerne les dimensions, que les équipements sanitaires et électriques. les surfaces indiquées sont approximatives. Les retombées, les soffites et les faux plafonds ainsi que les emplacements des équipements ne figurent pas tous ou le sont à titre indicatif. Les mobiliers et électroménagers sont représentés à titre d'exemple et ne font pas partie de la présentation lors de la livraison."

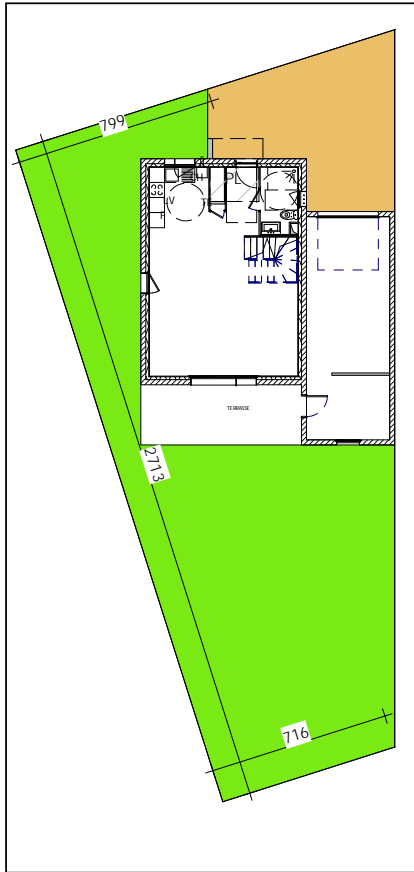


Plan du logement + jardin
échelle : 1:300

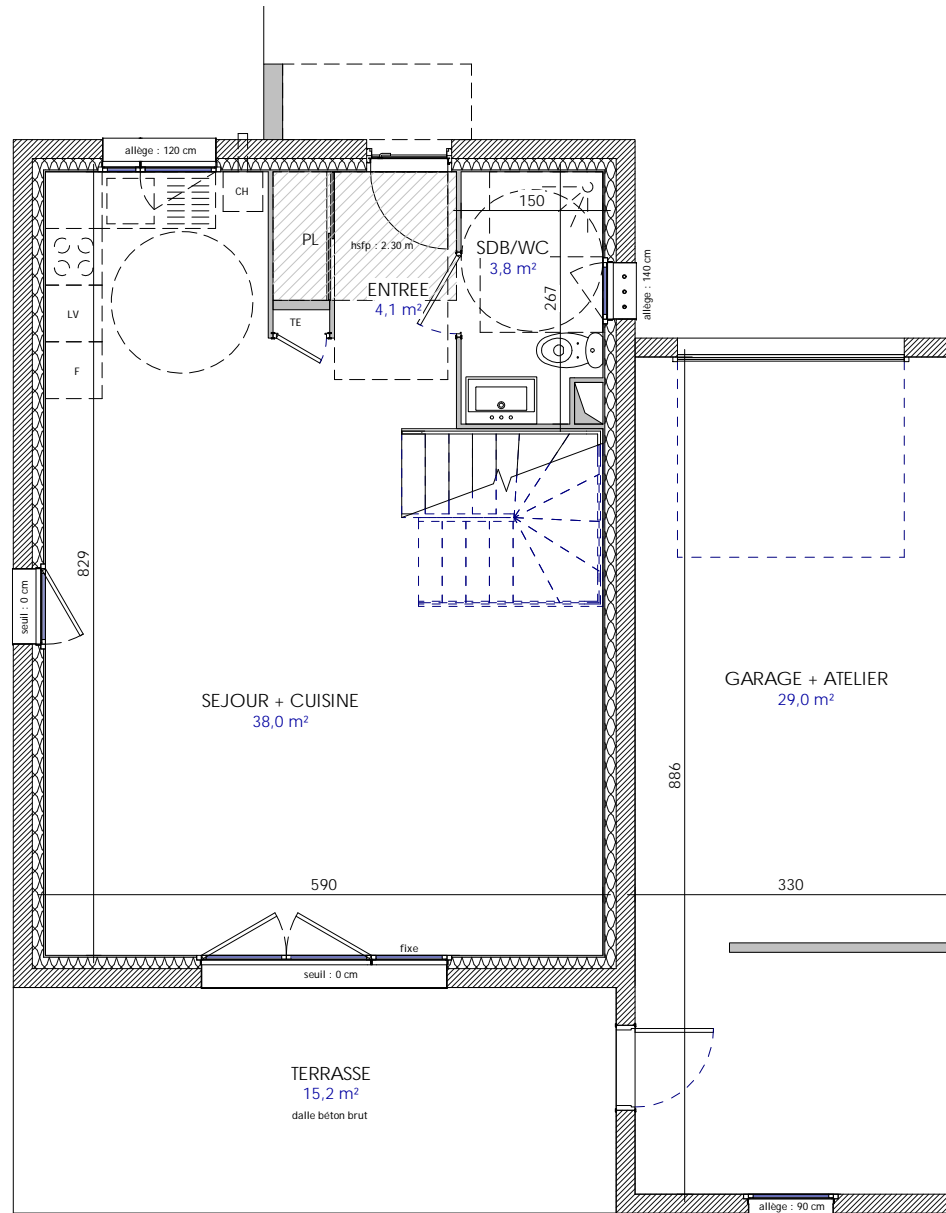

résidences 
LA RÉVÉRENCE

RUE DE LA REVERENCE
38470 SAINT GERVAIS

bruno blain
PROMOTION

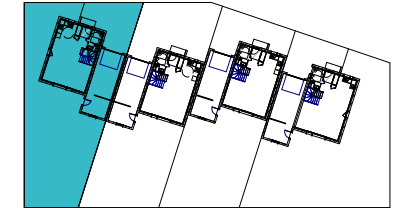

VILLA 1 - RDC

Nom	Surface
CHAMBRE 1	11,0 m ²
CHAMBRE 2	12,1 m ²
CHAMBRE 3	10,4 m ²
DGT	4,1 m ²
ENTREE	4,1 m ²
SDB	4,9 m ²
SDB/WC	3,8 m ²
SEJOUR + CUISINE	38,0 m ²
WC	1,2 m ²
TOTAL	89,7 m²
JARDIN	167,6 m ²
	167,6 m ²
GARAGE + ATELIER	29,0 m ²
	29,0 m ²
TERRASSE	15,2 m ²
	15,2 m ²