


# PLAN DE VENTE

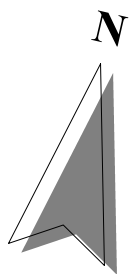


Février 2020  
échelle : 1:80


## LEGENDE :

- CH : Chaudière gaz
- TE : Tableau Electrique
- PL : Placard
- F : Réfrigérateur
- LL : Lave Linge
- LV : Lave Vaisselle
- : Faïence
- ▨ : Faux plafond

"Des modifications sont susceptibles d'être apportées à ce plan en fonction des nécessités techniques de la réalisation, tant en ce qui concerne les dimensions, que les équipements sanitaires et électriques. les surfaces indiquées sont approximatives. Les retombées, les soffites et les faux plafonds ainsi que les emplacements des équipements ne figurent pas tous ou le sont à titre indicatif. Les mobiliers et électroménagers sont représentés à titre d'exemple et ne font pas partie de la présentation lors de la livraison."

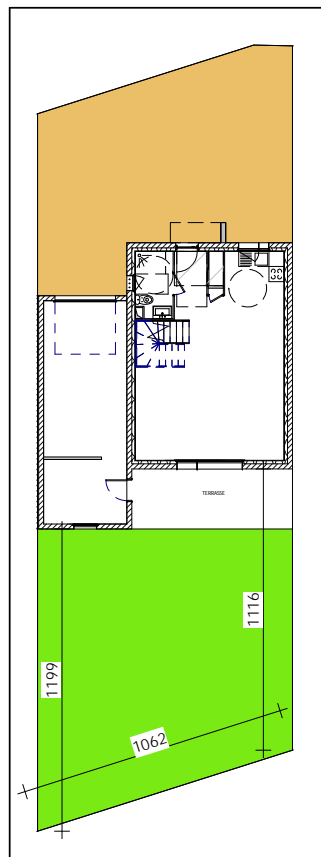


Plan du logement + jardin  
échelle : 1:300

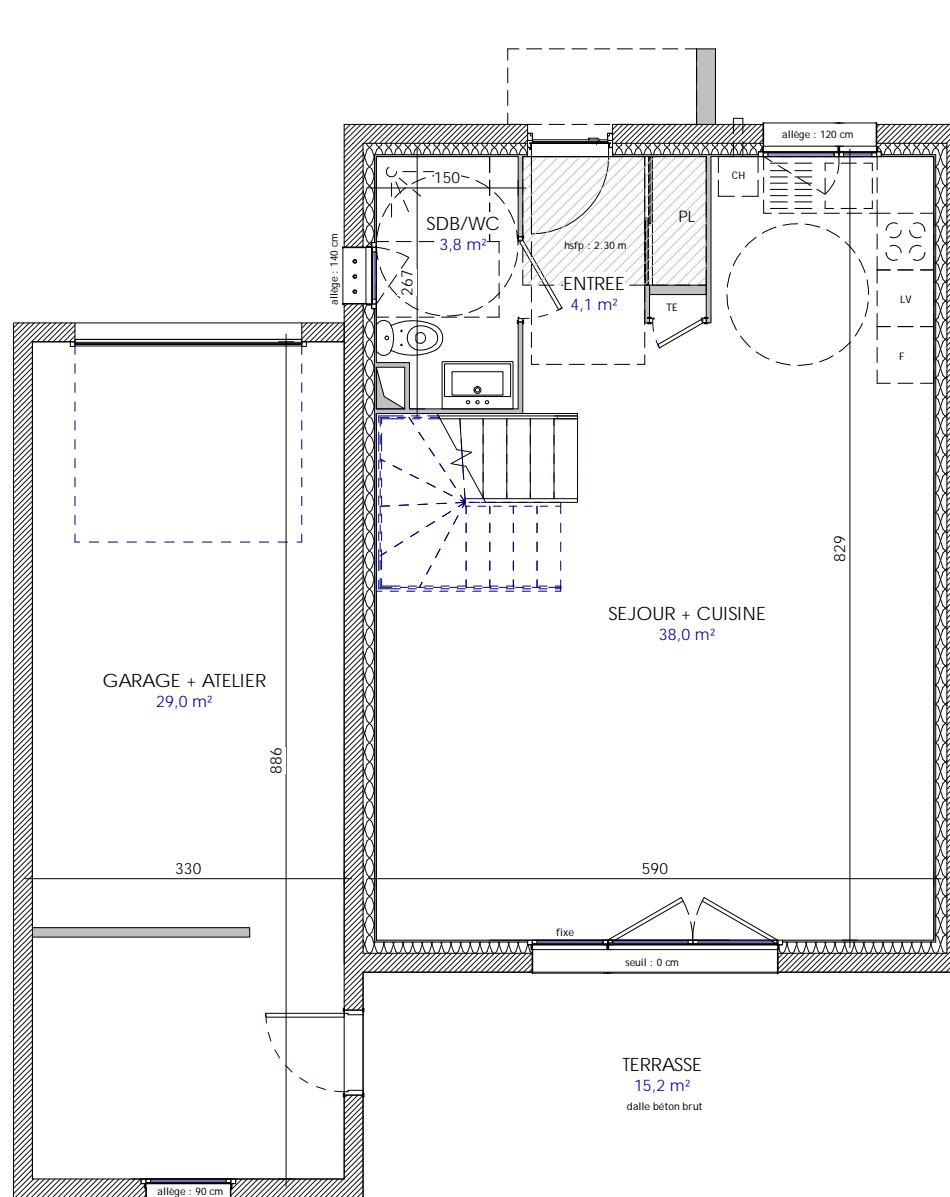

résidences   
**LA RÉVÉRENCE**

RUE DE LA REVERENCE  
38470 SAINT GERVAIS

**bruno blain**  
PROMOTION

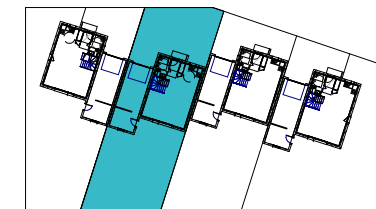

## VILLA 2 - RDC

Nom	Surface
CHAMBRE 1	11,0 m <sup>2</sup>
CHAMBRE 2	12,1 m <sup>2</sup>
CHAMBRE 3	10,4 m <sup>2</sup>
DGT	4,1 m <sup>2</sup>
ENTREE	4,1 m <sup>2</sup>
SDB	4,9 m <sup>2</sup>
SDB/WC	3,8 m <sup>2</sup>
SEJOUR + CUISINE	38,0 m <sup>2</sup>
WC	1,2 m <sup>2</sup>
<b>TOTAL</b>	<b>89,7 m<sup>2</sup></b>
JARDIN	105,1 m <sup>2</sup>
	105,1 m <sup>2</sup>
GARAGE + ATELIER	29,0 m <sup>2</sup>
	29,0 m <sup>2</sup>
TERRASSE	15,2 m <sup>2</sup>
	15,2 m <sup>2</sup>