


B 304 BRS	T3	NIVEAU R+3																
Surface habitable	<table border="1"> <tr><td>Entrée</td><td>4,02</td></tr> <tr><td>Séjour-Cuisine</td><td>28,71</td></tr> <tr><td>Ch 1</td><td>11,69</td></tr> <tr><td>Ch 2</td><td>11,17</td></tr> <tr><td>SdB</td><td>3,57</td></tr> <tr><td>WC</td><td>1,21</td></tr> <tr><td>Dgt</td><td>4,44</td></tr> <tr><td>TOTAL SURFACE HABITABLE :</td><td>64,81 m²</td></tr> </table>		Entrée	4,02	Séjour-Cuisine	28,71	Ch 1	11,69	Ch 2	11,17	SdB	3,57	WC	1,21	Dgt	4,44	TOTAL SURFACE HABITABLE :	64,81 m²
Entrée	4,02																	
Séjour-Cuisine	28,71																	
Ch 1	11,69																	
Ch 2	11,17																	
SdB	3,57																	
WC	1,21																	
Dgt	4,44																	
TOTAL SURFACE HABITABLE :	64,81 m²																	
Surface extérieure	Balcon	5,58																
TOTAL SURFACE EXTÉRIEURE :		5,58 m²																

Plan de pré-commercialisation du : 03/05/2022
 Indice 7

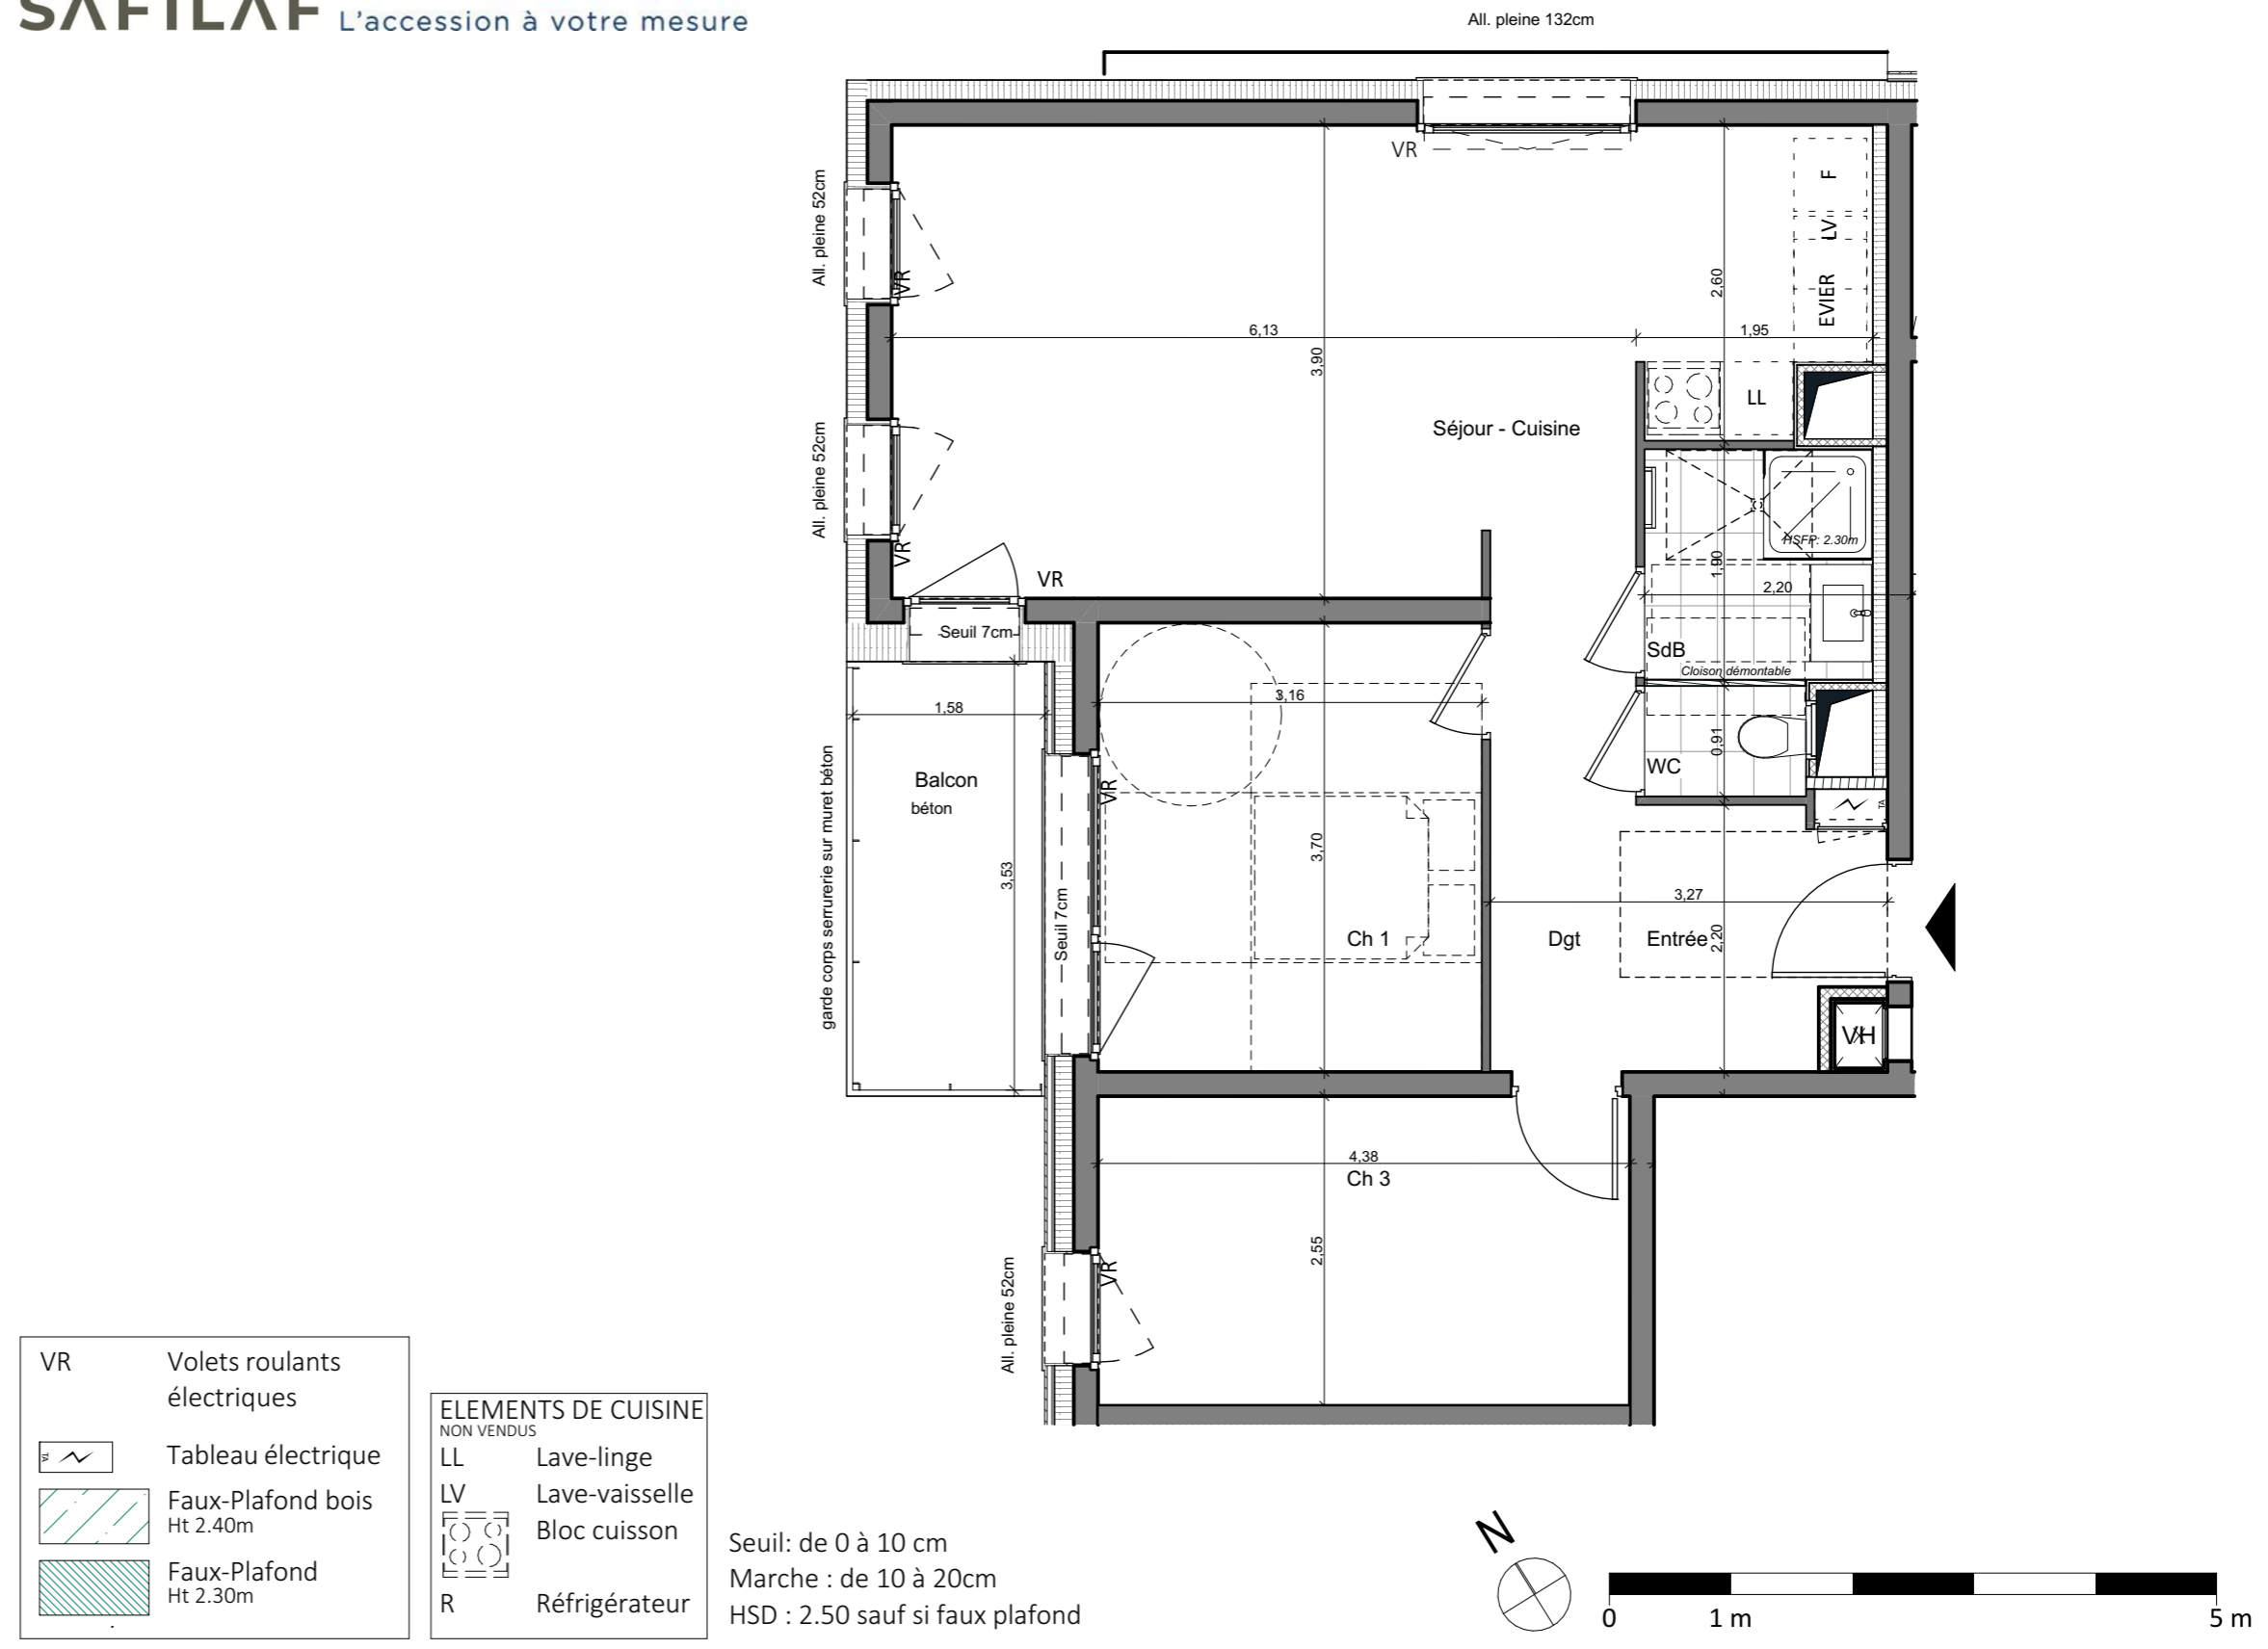

Pour l'Acquéreur :	Pour la SSCV :
--------------------	----------------

Nota : la configuration précise et le mesurage des lots seront établis ultérieurement. Des modifications sont susceptibles d'être apportées à ce plan en fonction des nécessités techniques de la réalisation tant en ce qui concerne les dimensions libres que les équipements. Les surfaces indiquées et les côtes sont approximatives et peuvent varier de plus ou moins 5%. Les retombées, poutres, soffites, faux-plafonds, canalisations radiateurs ne sont pas systématiquement représentés. Les indications d'équipements et de plantations ne sont pas contractuelles.