



LES TRAVERSÉES DE L'AGNY

2640 ROUTE DEPARTEMENTALE N°1085
38300 NIVOLAS-VERMELLE


PLAN DE PRE-COMMERCIALISATION

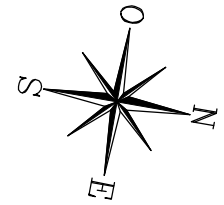

PLAN DE MASSE

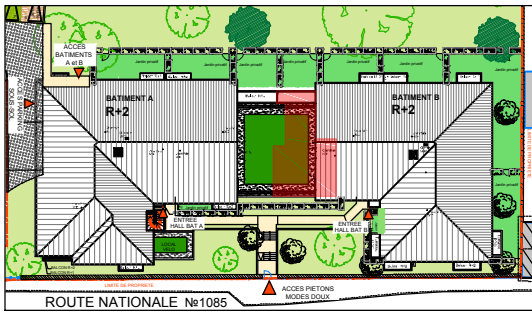


PLAN D'ETAGE

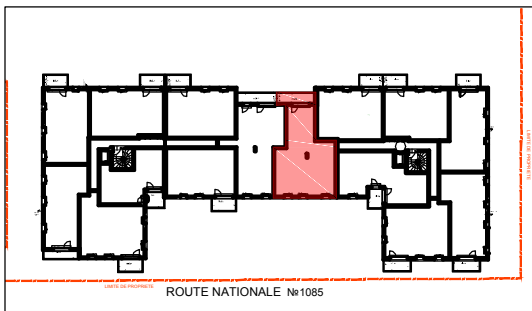

N° B222	TYPE: T4	NIVEAU: 2° étage
---------	----------	------------------

TABEAU DE SURFACES	SURFACE HABITABLE
ENTREE + DGT	12,56 m ²
SEJOUR / CUISINE	28,02 m ²
CHAMBRE 1	12,18 m ²
CHAMBRE 2 + PL	12,28 m ²
CHAMBRE 3 + PL	14,06 m ²
SALLE DE BAINS	5,45 m ²
WC	2,41 m ²
SURFACE TOTALE HABITABLE	86,96 m²
BALCON	8,29 m ²
SURFACE TOTALE PRIVATIVE	95,25 m²

LEGENDE:		Seuil: de 0 à 2 cm Marche: de 2 à 15cm	
	PRISE 16A COMMANDEE		APPLIQUE EXTERIEURE
	PRISE 16A		DETECTEUR ET AVERTISSEUR AUTONOME DE FUMEE (LE BET ELECTRICITE POURRA AJUSTER LA POSITION DU DAAF SI NECESSAIRE)
	PRISE ETANCHE		PRISE RJ 45
	TERMINAL 32A		ESPACE TECHNIQUE ELECTRIQUE DU LOGT.
	PRISE 20A SPECIALISEE (Four, Lave-vaisselle ou Lave-linge)		ROBINET DE PUISAGE
	PRISE 16A HAUTE		BALLON D'EAU CHAUDE SUR PIED
	PRISE 16A HAUTE MICRO-ONDES		BALLON D'EAU CHAUDE SUSPENDU
	SORTIE DE FIL HOTTE		RADIATEUR
	SORTIE DE FIL EN PLAFOND		SECHE-SERVIETTES
	SORTIE DE FIL EN APPLIQUE		BLOC CUISSON
	LAVE LINGE		REFRIGERATEUR
	LAVE VAISSELLE		VOLET ROULANT
	MODULE PACK (SI PACK PAV OU PAL ACHETE EN SUPPLEMENT)		LINEAIRE COMPLEMENT. (EXIGENCE N° HABITAT)
	ALLEE VITREE		LIMITE SUPERIEURE DES TRAPPES DE VISITE DES CUISINES < 75CM DU SOL FIN
	RETOMBEE DE POUTRE		GARDE-CORPS
	SOFFITE		TRI SELECTIF

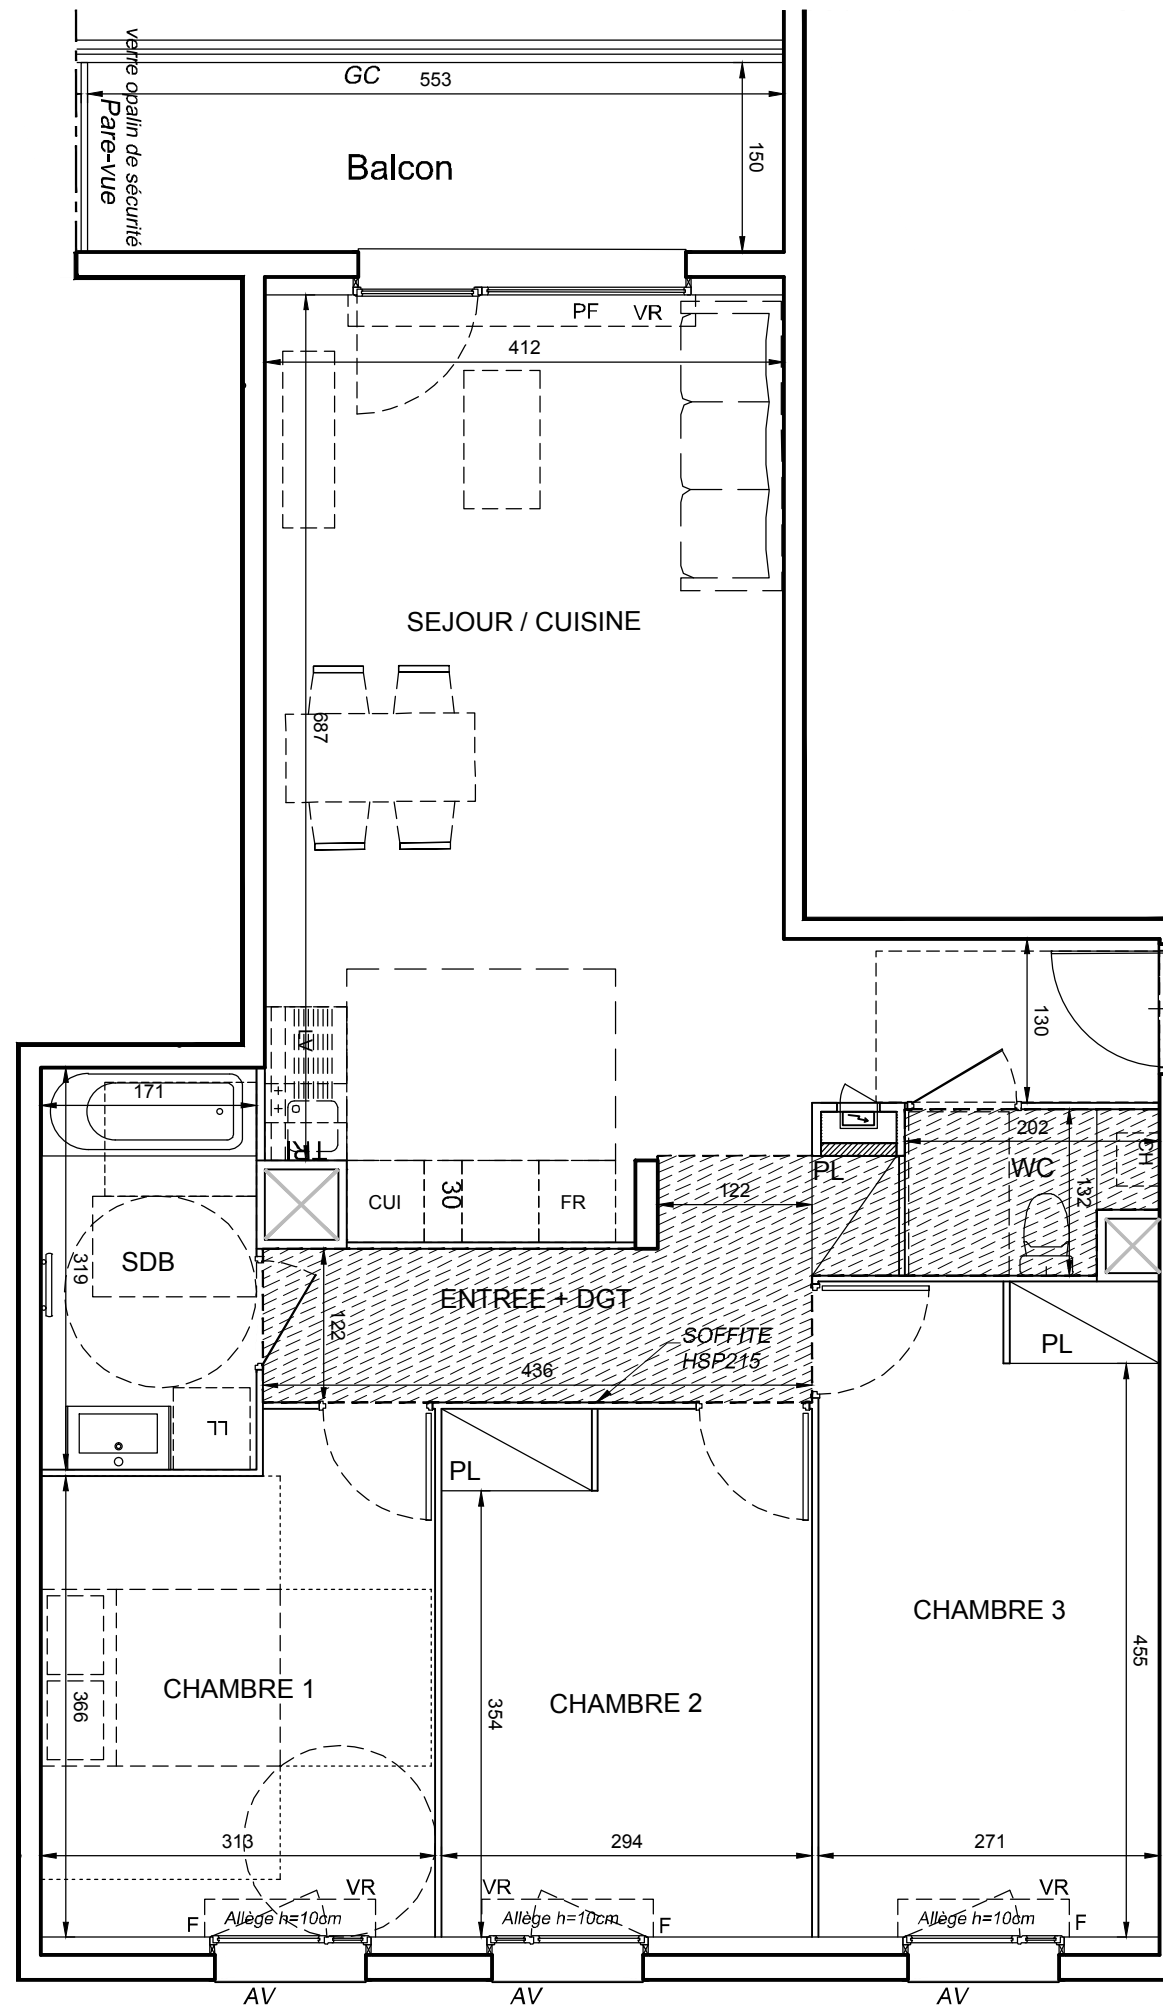

◀ N°B222

PROVISOIRE

Hauteur sous plafond des pièces principales sauf mention particulière : 2.50 m

Echelle		Date	22/12/2023	Indice : 0
---------	--	------	------------	------------

DES MODIFICATIONS SONT SUSCEPTIBLES D'ETRE APPORTEES A CE PLAN EN FONCTION DES NECESSITES TECHNIQUES OU REGLEMENTAIRES DE LA REALISATION, TANT EN CE QUI CONCERNE LES DIMENSIONS LIBRES, QUE L'EQUIPEMENT. LES SURFACES, LES HAUTEURS SOUS PLAFOND AINSI QUE LES HAUTEURS DE SEUILS OU D'ALLEGES INDIQUEES SONT APPROXIMATIVES. LES RETOMBES, SOFFITES, FAUX-PLAFONDS, TRAPPES DE VISITES, AINSI QUE L'EMPLACEMENT DES DESCENTES D'EAUX PLUVIALES, DES EQUIPEMENTS SANITAIRES NE SONT PAS TOUS FIGURES OU LE SONT A TITRE INDICATIF. LE NOMBRE, LA TAILLE ET L'EMPLACEMENT DES RADIATEURS SONT DONNES A TITRE INDICATIF ET SERONT PRECISES APRES ETUDE THERMIQUE. AUCUN ELEMENT DE CUISINE N'EST FOURNI HORS ACHAT PACK.