
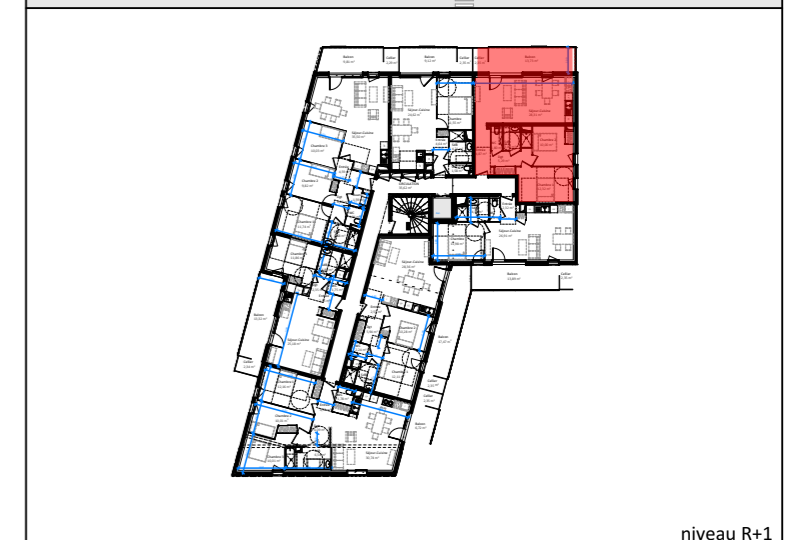


Les Allées de Beauregard


52 LOGEMENTS
Rue du Peuil- Avenue Joliot Currie
38760 Varcis-Allières-et-Risset

Logement : A 106	Type : T3	Étage : R+1
---------------------	--------------	----------------

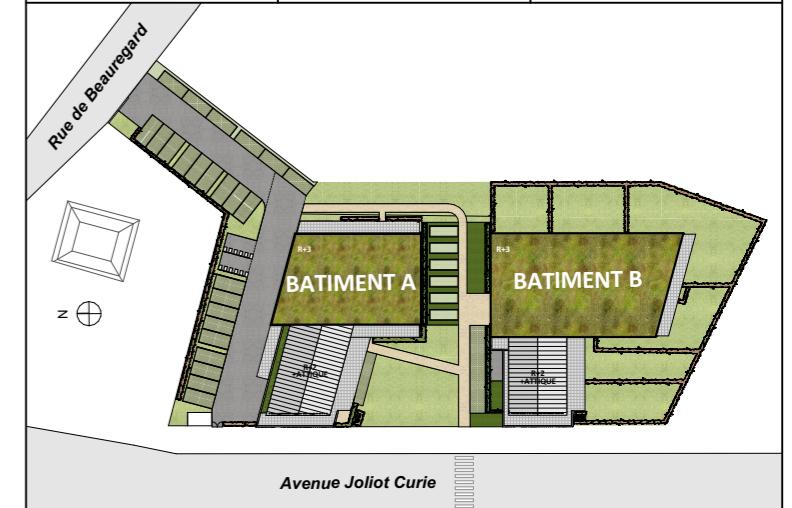

niveau R+1


20/11/2023 PLAN DE PRE-COMMERCIALISATION

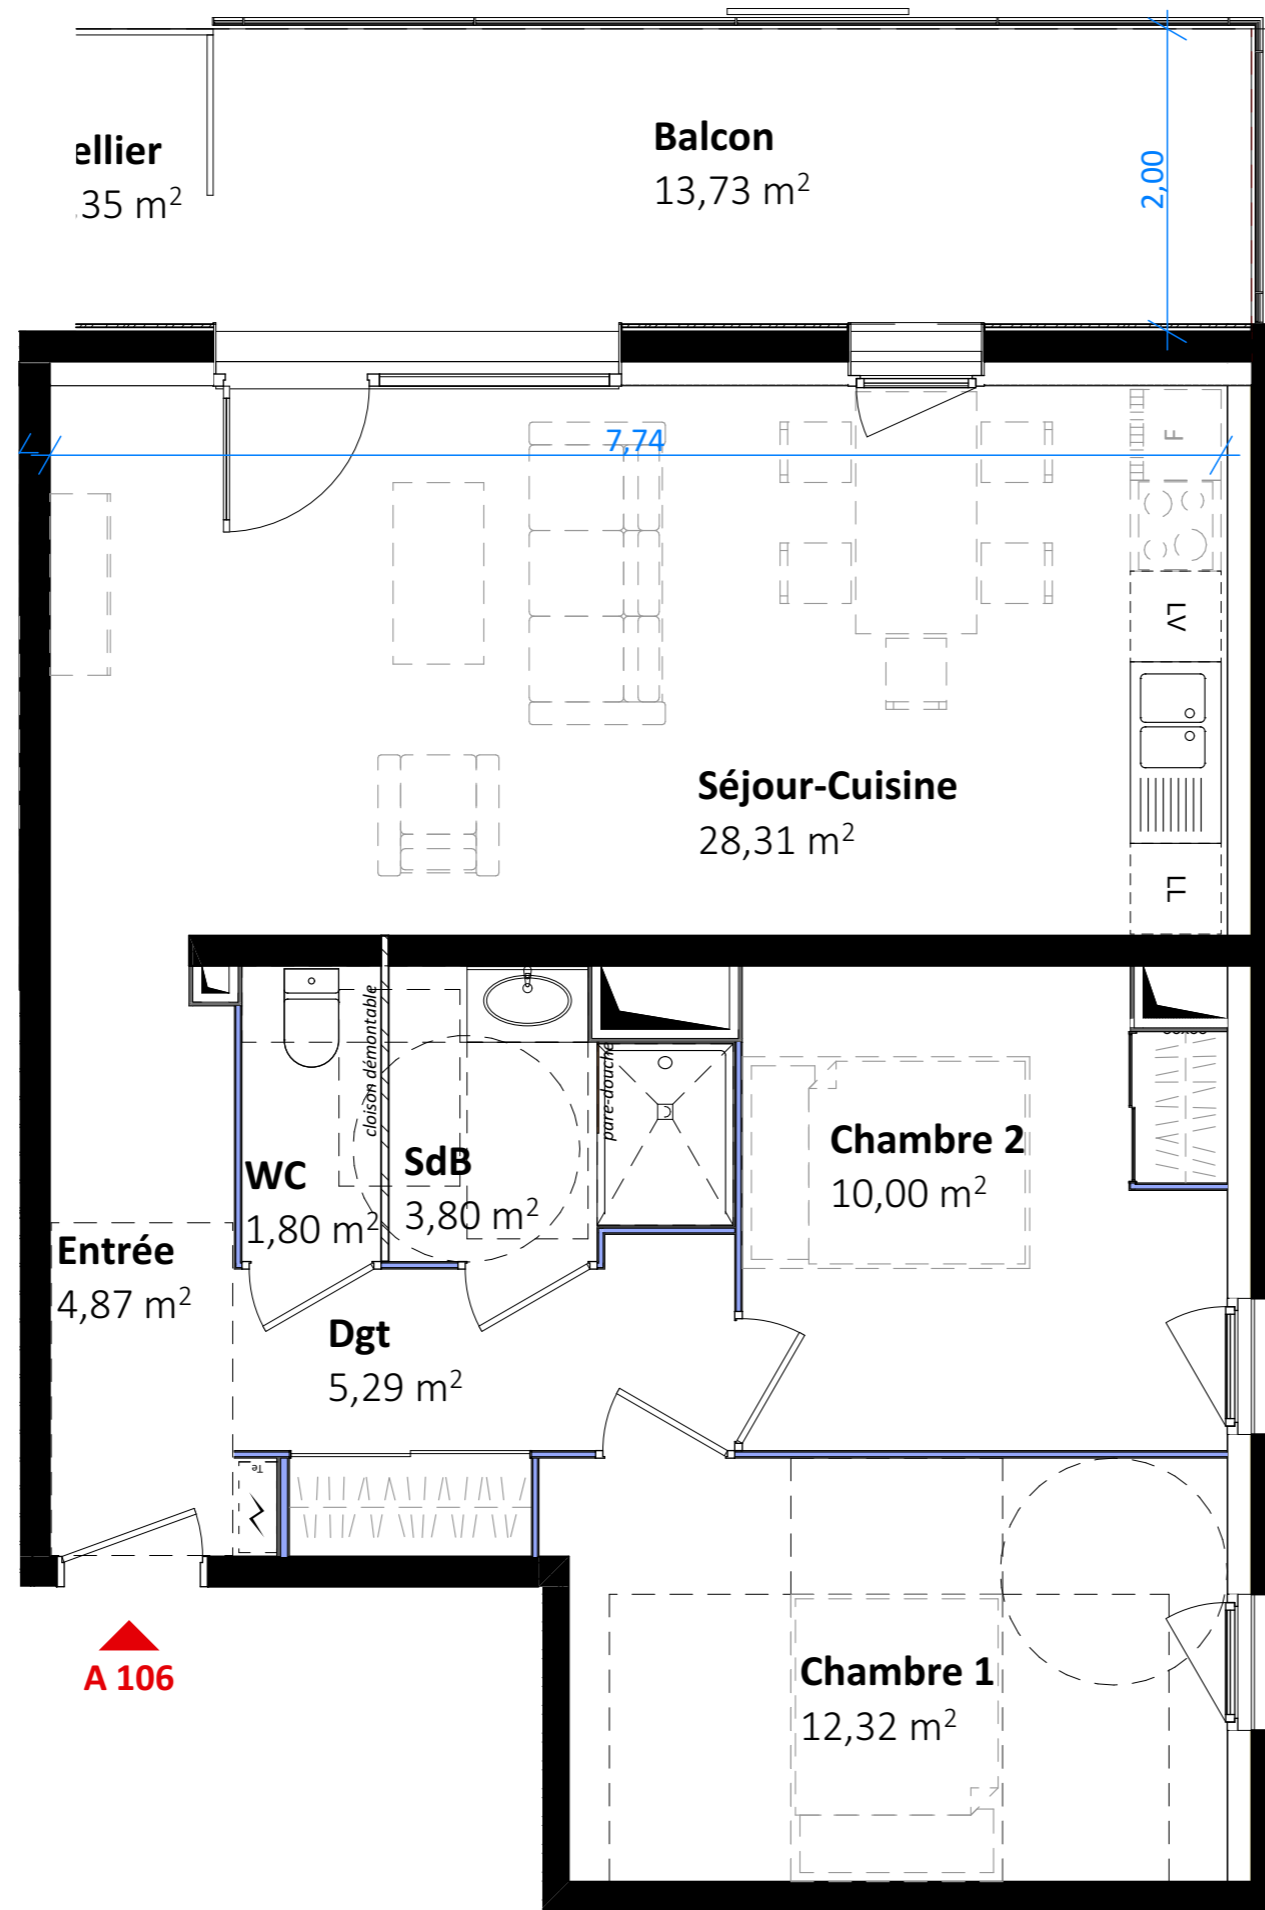

Surfaces du logement

Entrée	4,87
Séjour-Cuisine	28,31
Chambre 1	12,32
Chambre 2	10,00
SdB	3,80
WC	1,80
Dgt	5,29
Surface habitable	66,39 m²
Balcon	13,73
Cellier	2,35

A 106

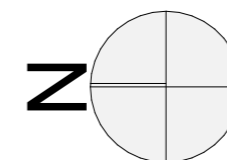

Échelle



R	réfrigérateur	—	seche-serviette
LV	lave-vaisselle	□	faux-plafond ou soffite
LL	lave-linge	□	Cercle de rotation PMR
MTA	Module thermique d'appartement	○	Espace d'usage PMR
⊞	tableau électrique		
—	cloison démontable		
⚡	VR électrique		
—	Radiateur hydraulique		

DOCUMENT ÉTABLI AVANT LA FIN DES ÉTUDES TECHNIQUES

Les éléments d'équipement sont donnés à titre indicatif (lave-linge, etc...) et ne sont pas fournis.
Les côtes, les surfaces ainsi que la position des éléments techniques sont données sous réserve des impératifs de la construction et des tolérances d'exécution.

Nota: La surface des placards est comprise dans les surfaces des pièces correspondantes