
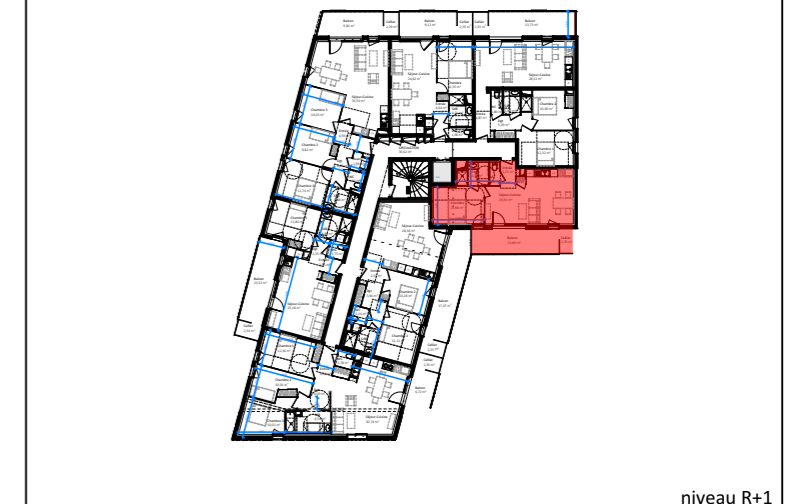


Les Allées de Beauregard


52 LOGEMENTS
Rue du Peuil- Avenue Joliot Currie
38760 Varcis-Allières-et-Risset

Logement : A 107	Type : T2	Étage : R+1
---------------------	--------------	----------------

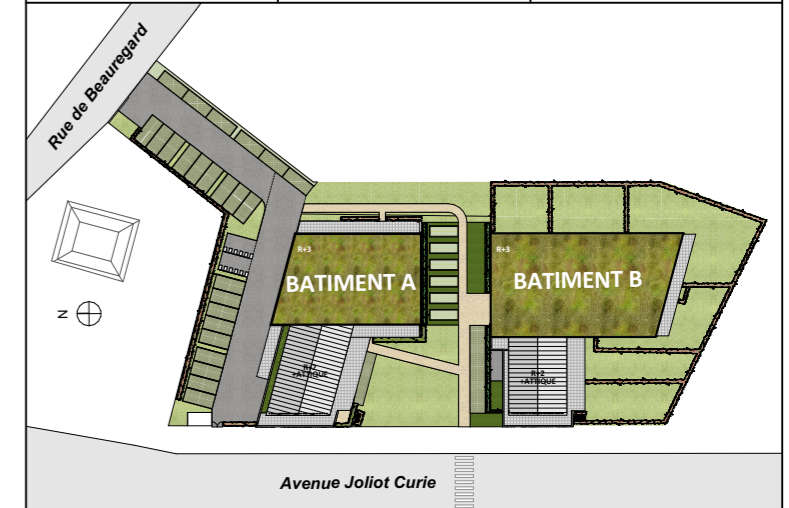


niveau R+1

20/11/2023 PLAN DE PRE-COMMERCIALISATION

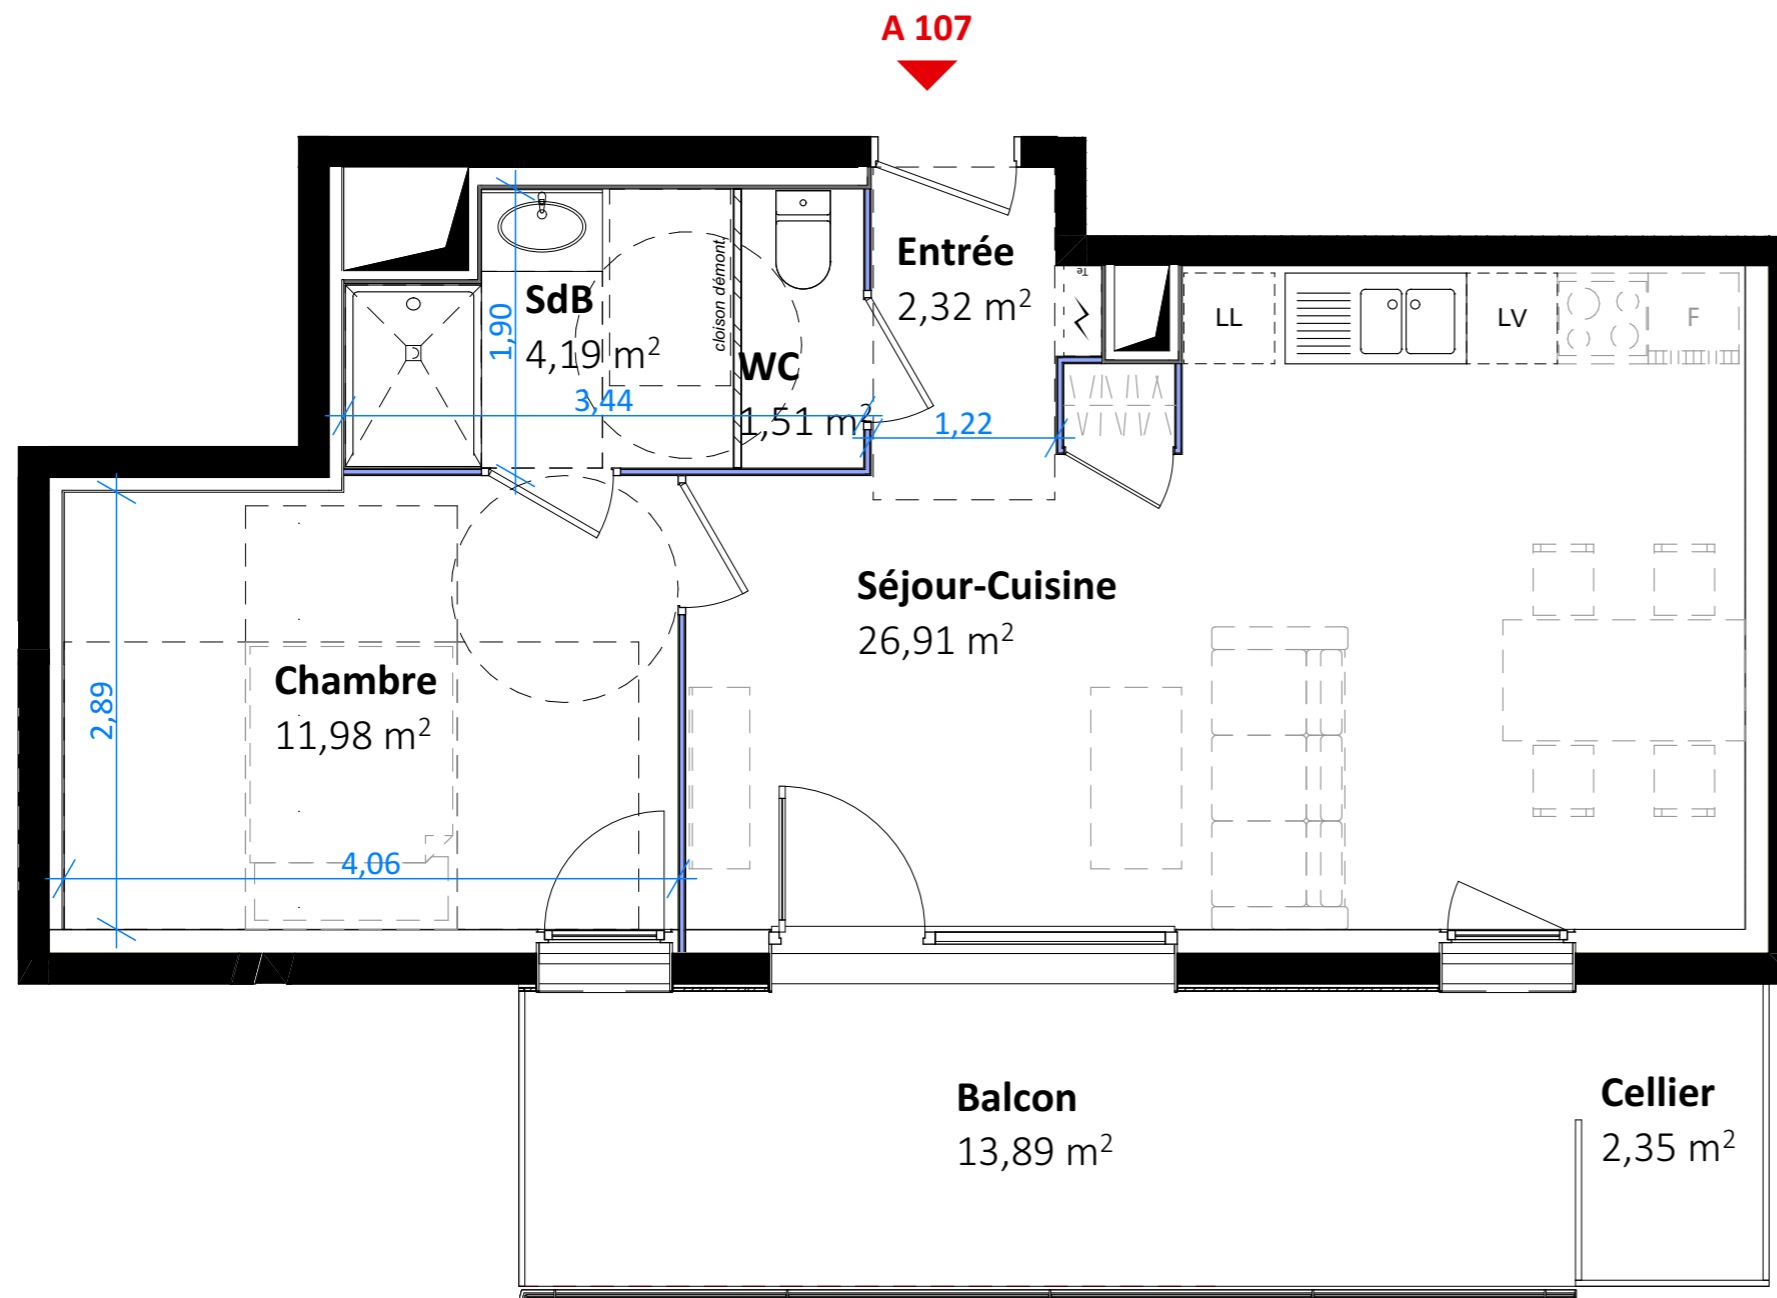


Surfaces du logement

Entrée	2,32
Séjour-Cuisine	26,91
Chambre	11,98
SdB	4,19
WC	1,51
Surface habitable	46,91 m²
Balcon	13,89
Cellier	2,35

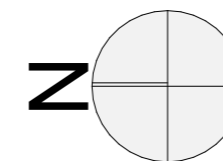

Échelle

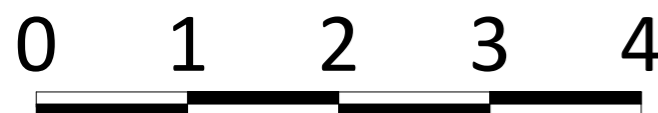

R	réfrigérateur	☰	seche-serviette
LV	lave-vaisselle	☐	faux-plafond ou soffite
LL	lave-linge	☐	Cercle de rotation PMR
MTA	Module thermique d'appartement	☐	Espace d'usage PMR
⚡	tableau électrique		
☐	cloison démontable		
⚡	VR électrique		
☐	Radiateur hydraulique		

DOCUMENT ÉTABLI AVANT LA FIN DES ÉTUDES TECHNIQUES

Les éléments d'équipement sont donnés à titre indicatif (lave-linge, etc...) et ne sont pas fournis.
Les côtes, les surfaces ainsi que la position des éléments techniques sont données sous réserve des impératifs de la construction et des tolérances d'exécution.

Nota: La surface des placards est comprise dans les surfaces des pièces correspondantes

