
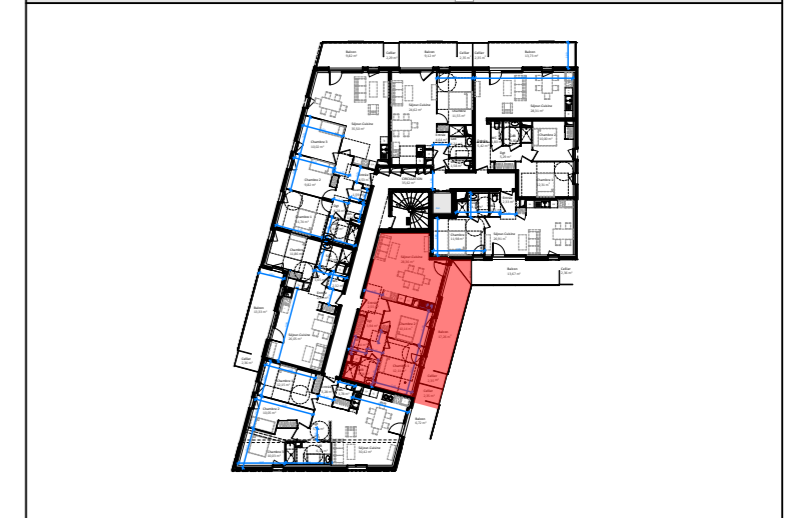


# Les Allées de Beauregard


52 LOGEMENTS  
Rue du Peuil- Avenue Joliot Currie  
38760 Varcis-Allières-et-Risset

Logement : A 201	Type : T3	Étage : R+2
---------------------	--------------	----------------

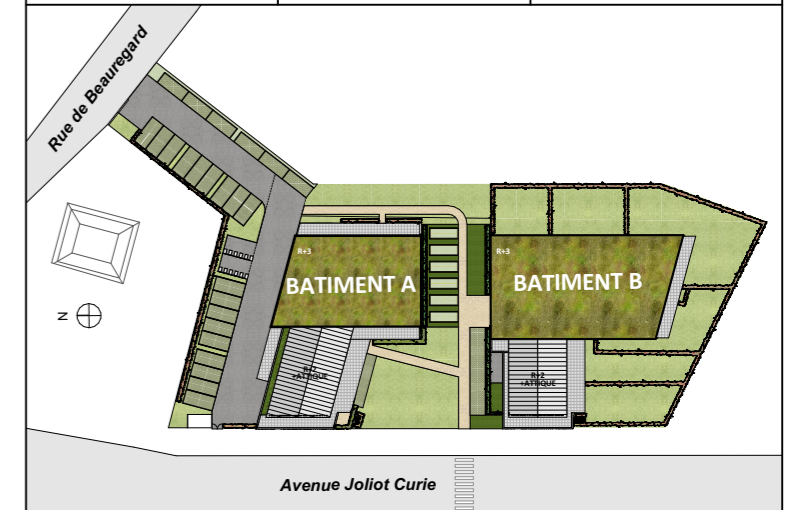



niveau R+2

20/11/2023 **PLAN DE PRE-COMMERCIALISATION**

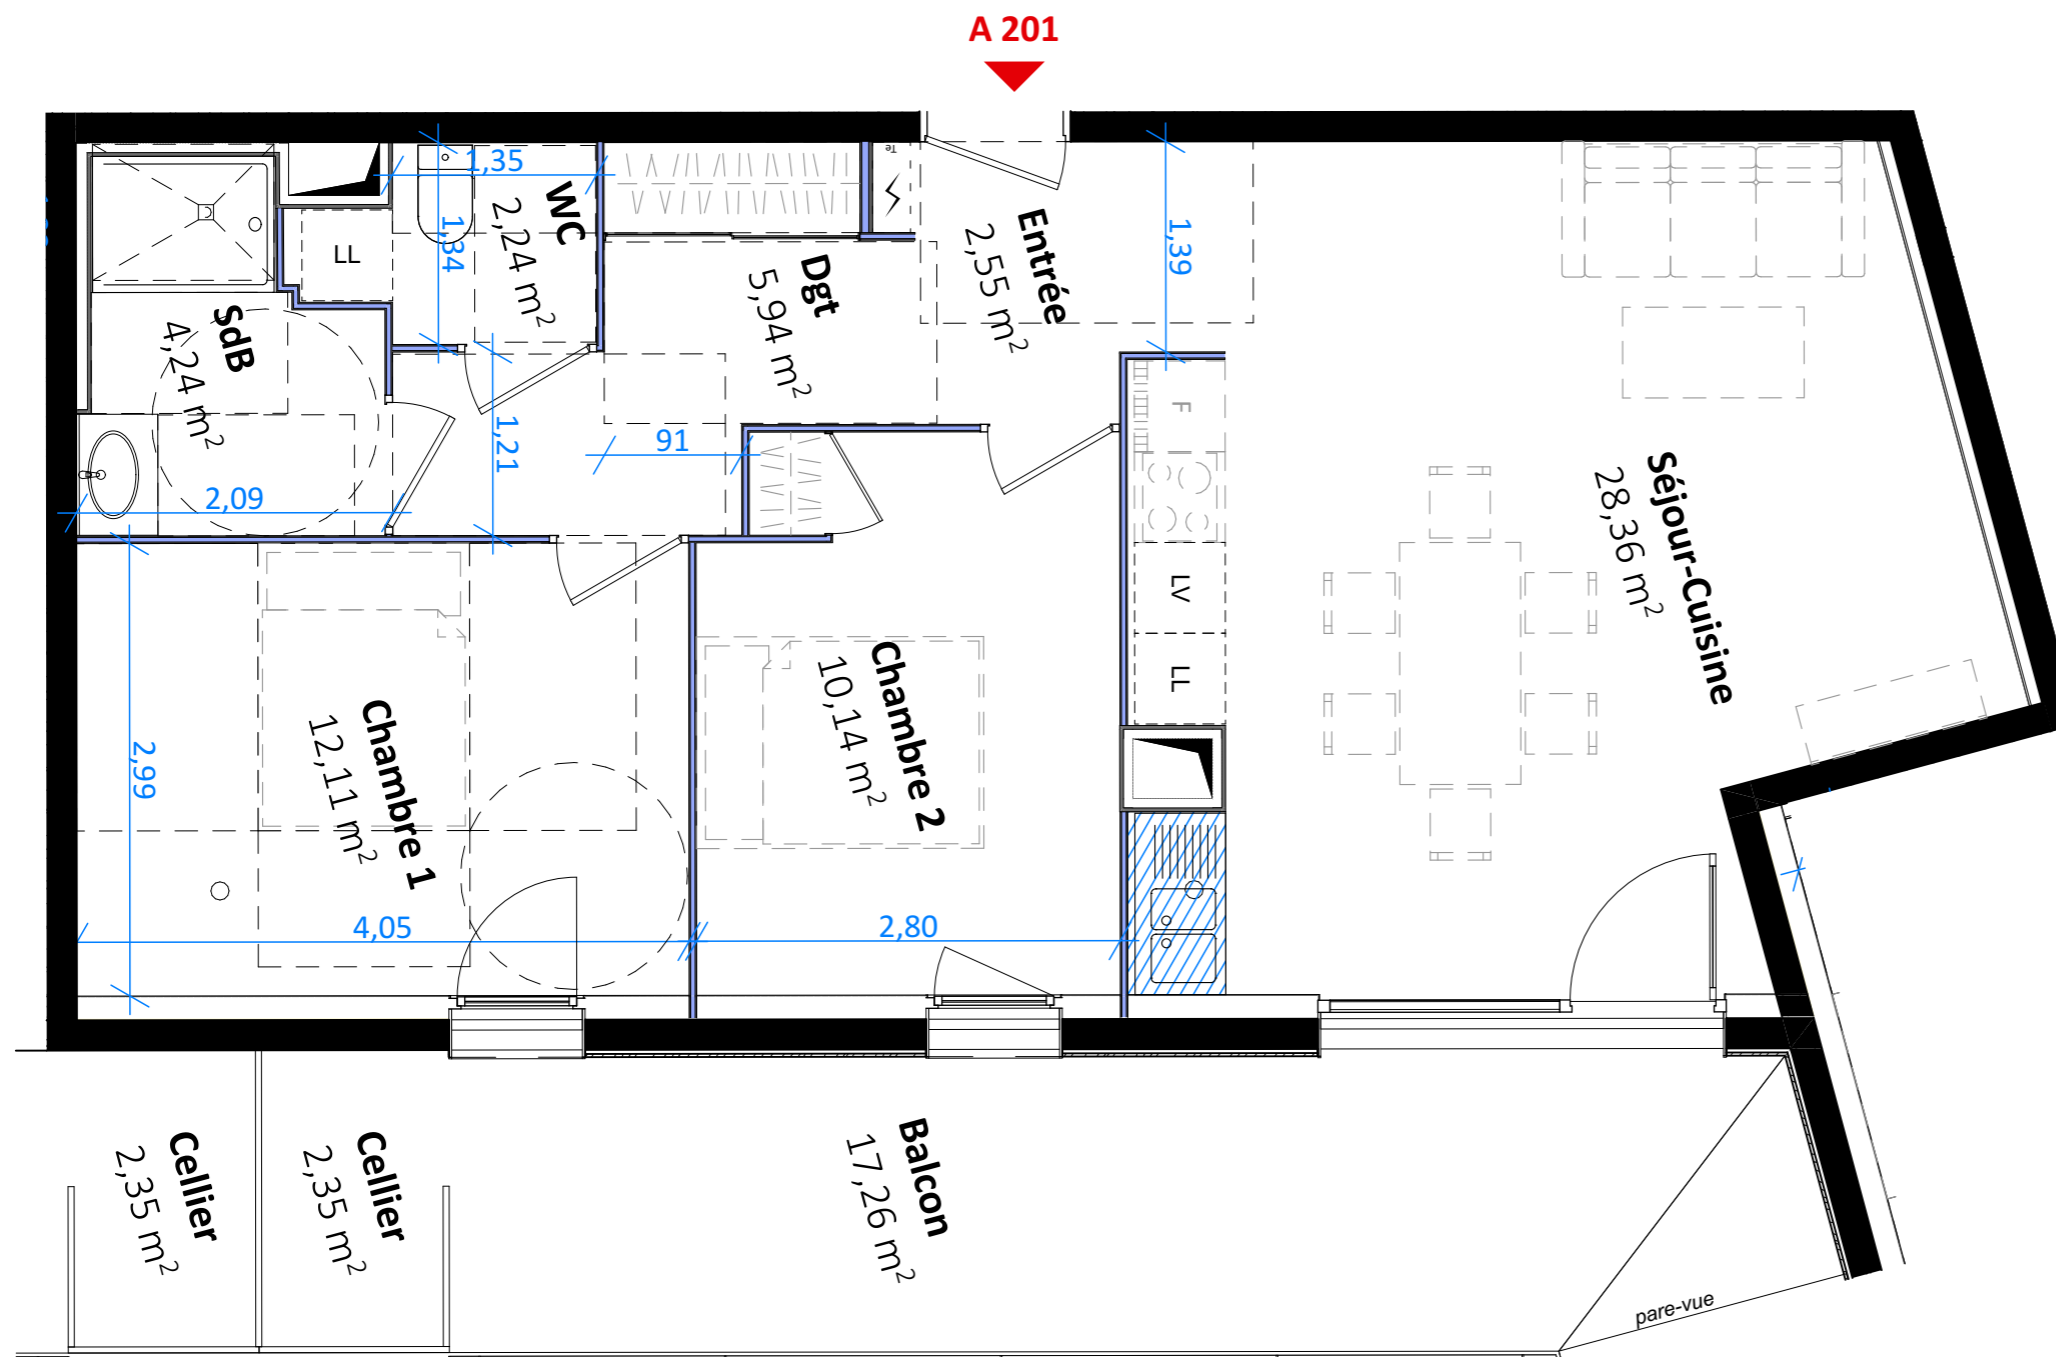

## Surfaces du logement

Entrée	2,55
Séjour-Cuisine	28,36
Chambre 1	12,11
Chambre 2	10,14
SdB	4,24
WC	2,24
Dgt	5,94
<b>Surface habitable</b>	<b>65,58 m<sup>2</sup></b>
Balcon	17,26
Cellier	2,35

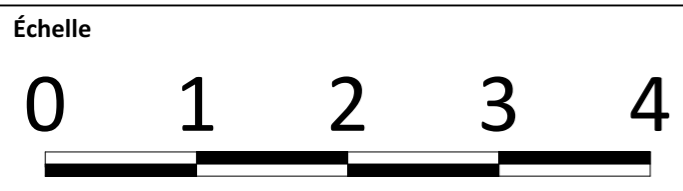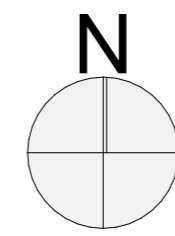

R	réfrigérateur		seche-serviette
LV	lave-vaisselle		faux-plafond ou soffite
LL	lave-linge		Cercle de rotation PMR
	Module thermique d'appartement		Espace d'usage PMR
	tableau électrique		
	cloison démontable		
	VR électrique		
	Radiateur hydraulique		

**DOCUMENT ÉTABLI AVANT LA FIN DES ÉTUDES TECHNIQUES**

Les éléments d'équipement sont donnés à titre indicatif (lave-linge, etc...) et ne sont pas fournis.  
Les côtes, les surfaces ainsi que la position des éléments techniques sont données sous réserve des impératifs de la construction et des tolérances d'exécution.

Nota: La surface des placards est comprise dans les surfaces des pièces correspondantes

