
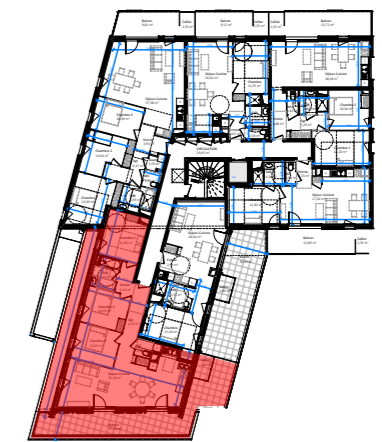


Les Allées de Beauregard


52 LOGEMENTS
Rue du Peuil- Avenue Joliot Currie
38760 Varcis-Allières-et-Risset

Logement : A 302 Type : T4 Étage : R+3 Attique

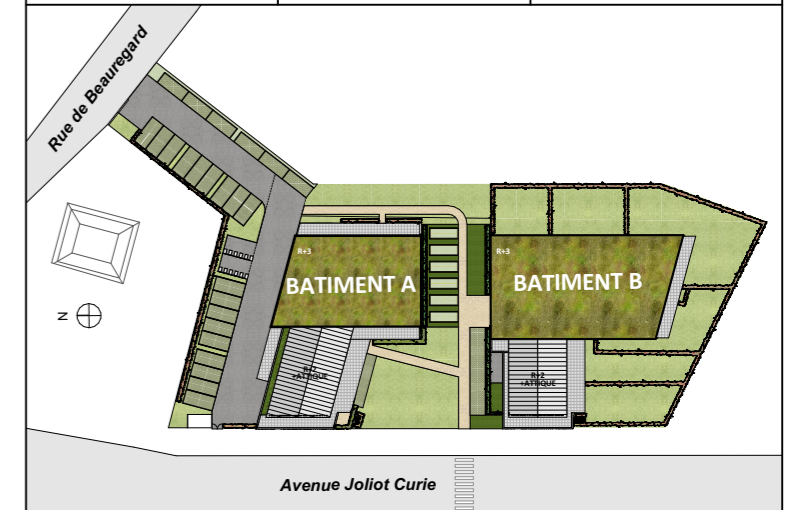

niveau R+3 Attique


20/11/2023 **PLAN DE PRE-COMMERCIALISATION**

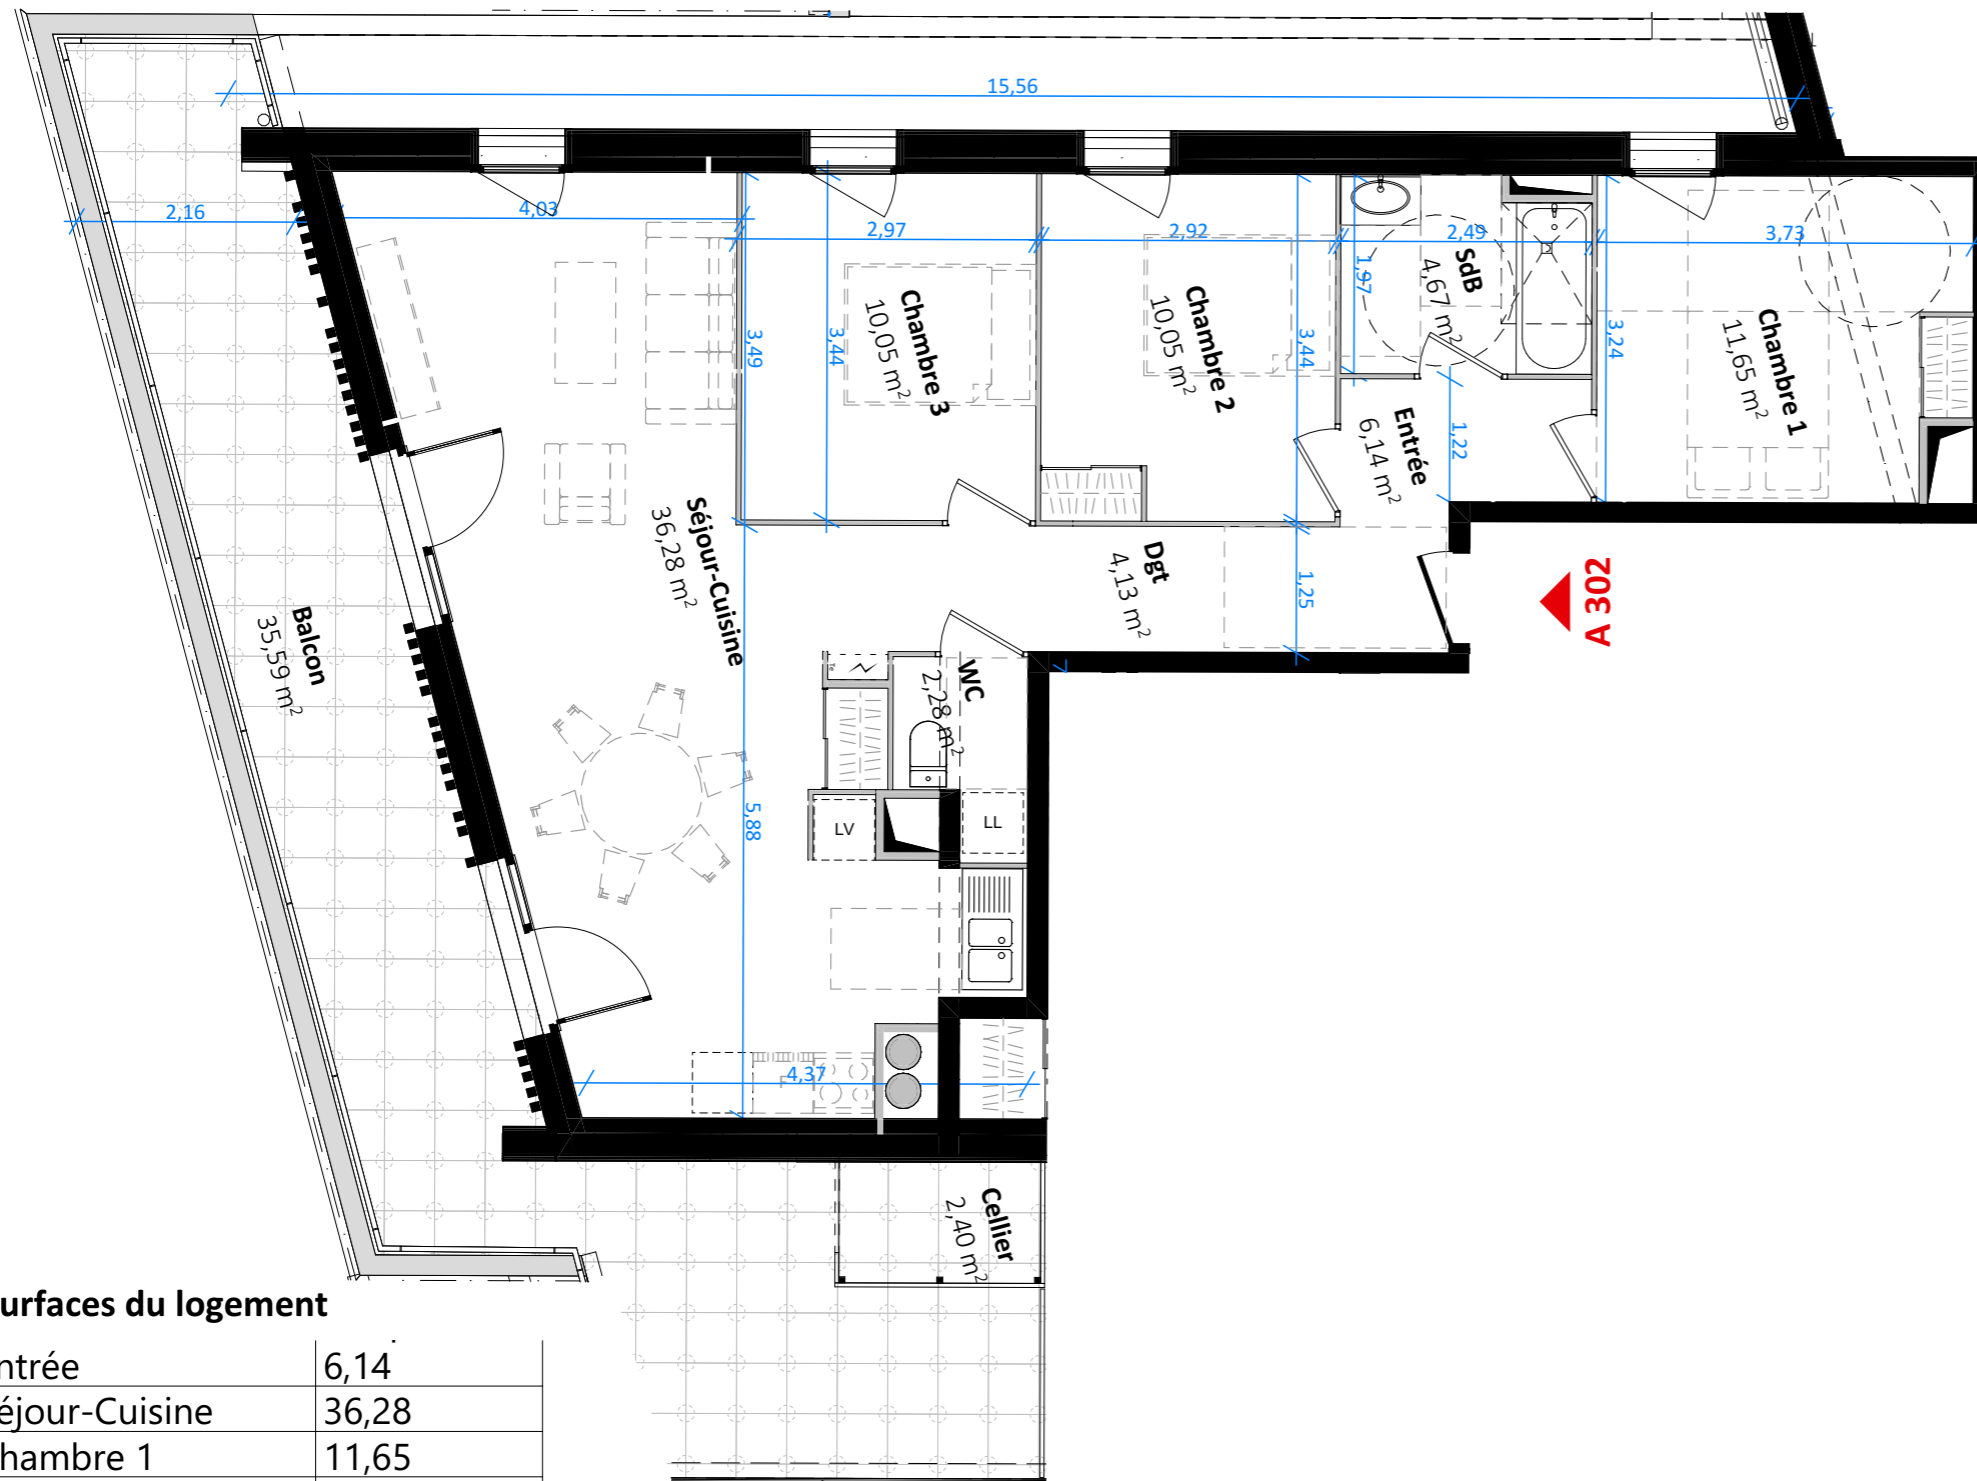

A 302

Surfaces du logement

| | |
|--------------------------|----------------------------|
| Entrée | 6,14 |
| Séjour-Cuisine | 36,28 |
| Chambre 1 | 11,65 |
| Chambre 2 | 10,05 |
| Chambre 3 | 10,05 |
| SdB | 4,67 |
| WC | 2,28 |
| Dgt | 4,13 |
| Surface habitable | 85,25 m² |
| Cellier | 2,40 |
| Balcon | 35,59 |

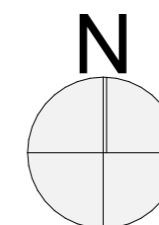

Échelle



| Légende | | | |
|---------|--------------------------------|--|-------------------------|
| R | réfrigérateur | | seche-serviette |
| LV | lave-vaisselle | | faux-plafond ou soffite |
| LL | lave-linge | | Cercle de rotation PMR |
| | Module thermique d'appartement | | Espace d'usage PMR |
| | tableau électrique | | |
| | cloison démontable | | |
| | VR électrique | | |
| | Radiateur hydraulique | | |

DOCUMENT ÉTABLI AVANT LA FIN DES ÉTUDES TECHNIQUES

Les éléments d'équipement sont donnés à titre indicatif (lave-linge, etc...) et ne sont pas fournis.
Les côtes, les surfaces ainsi que la position des éléments techniques sont données sous réserve des impératifs de la construction et des tolérances d'exécution.

Nota: La surface des placards est comprise dans les surfaces des pièces correspondantes