
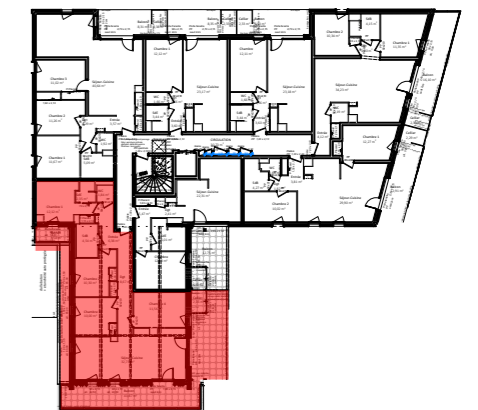


# Les Allées de Beauregard

52 LOGEMENTS  
Rue du Peuil- Avenue Joliot Currie  
38760 Varcis-Allières-et-Risset

Logement : B 302	Type : T5	Étage : R+3 Attique
---------------------	--------------	------------------------

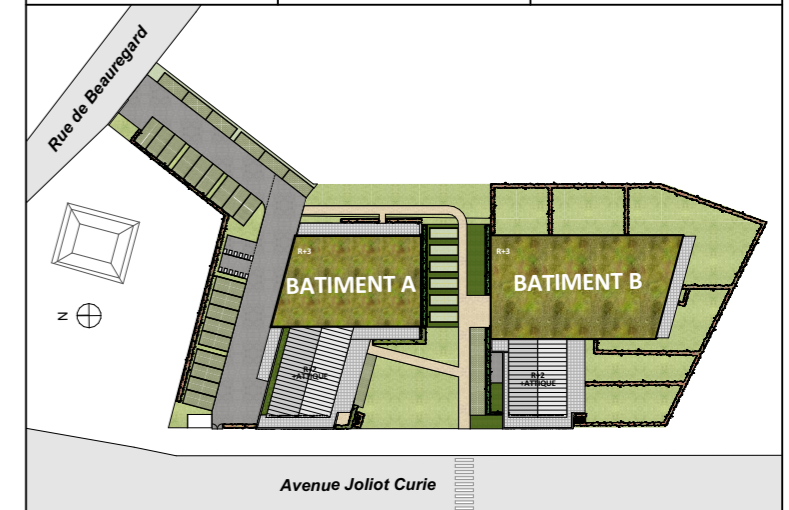



niveau R+3 Attique

20/11/2023 **PLAN DE PRE-COMMERCIALISATION**




## Surfaces du logement

Entrée	6,38
Séjour-Cuisine	32,73
Chambre 1	12,12
Chambre 2	10,30
Chambre 3	10,00
Chambre 4	11,56
SdB	4,54
SdE	2,35
WC	1,84
Dgt	8,67
<b>Surface habitable</b>	<b>100,49 m<sup>2</sup></b>
Balcon	41,87
Balcon	3,58
Cellier	2,16

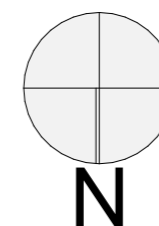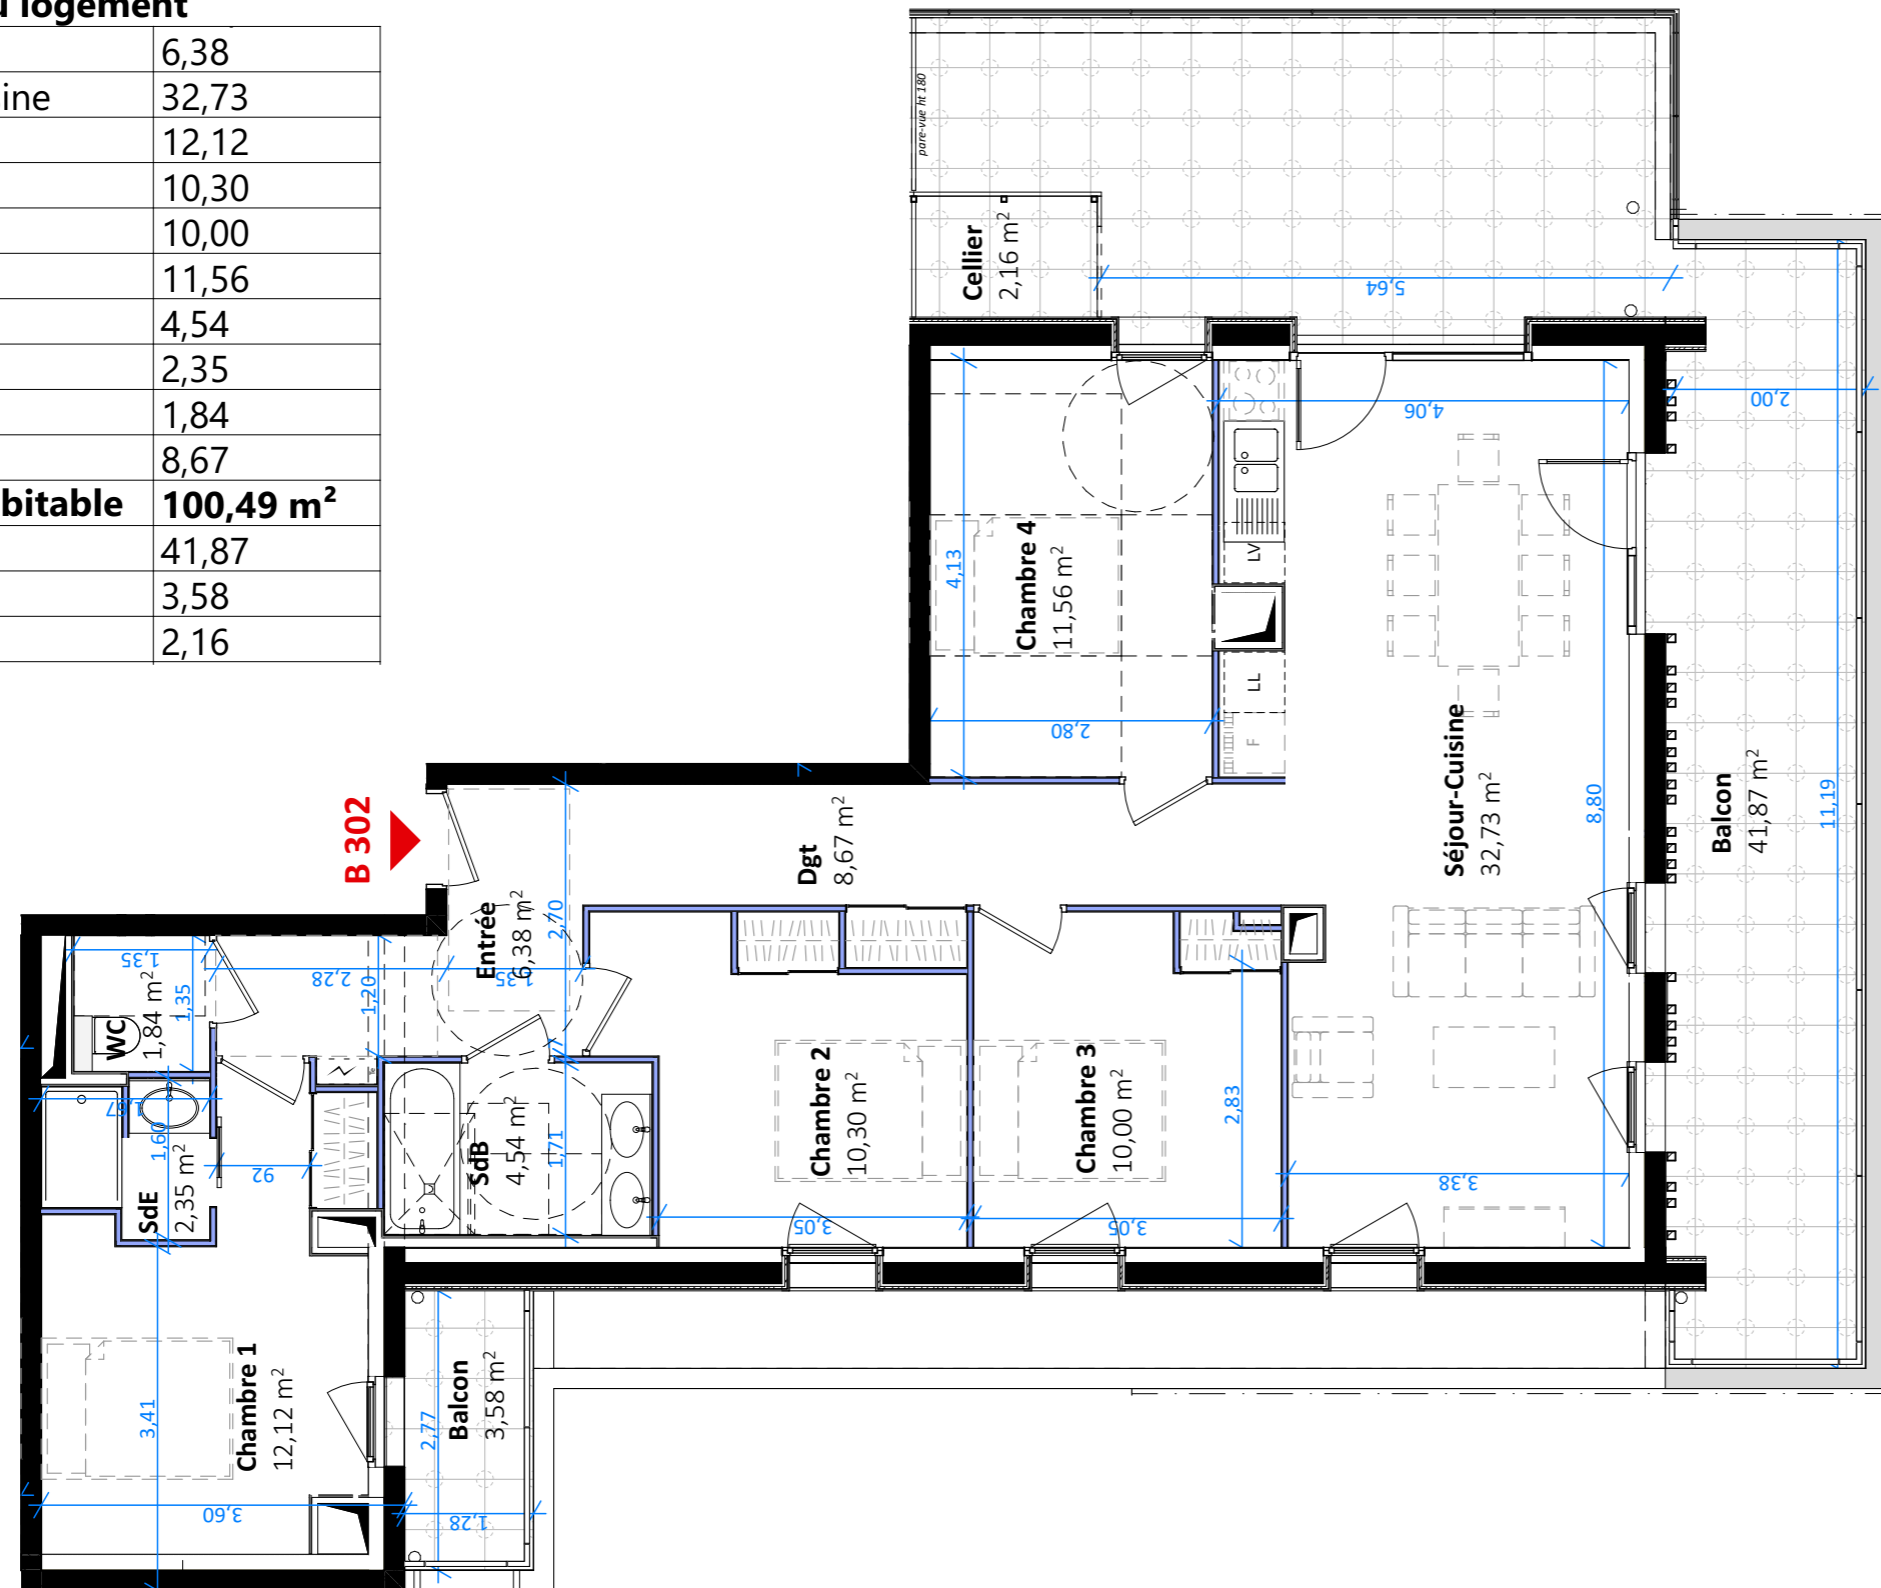

Échelle

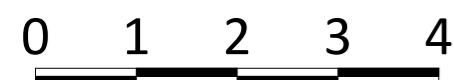

<b>Légende</b>	R réfrigérateur	seche-serviette
LV lave-vaisselle	faux-plafond ou soffite	
LL lave-linge	Cercle de rotation PMR	
MTA Module thermique d'appartement	Espace d'usage PMR	
tableau électrique		
cloison démontable		
VR électrique		
Radiateur hydraulique		

### DOCUMENT ÉTABLI AVANT LA FIN DES ÉTUDES TECHNIQUES

Les éléments d'équipement sont donnés à titre indicatif (lave-linge, etc...) et ne sont pas fournis.  
Les côtes, les surfaces ainsi que la position des éléments techniques sont données sous réserve des impératifs de la construction et des tolérances d'exécution.

Nota: La surface des placards est comprise dans les surfaces des pièces correspondantes