

SCCV

LES BALCONS DE MEYRIÉ





LES BALCONS DE MEYRIE

OAP SECTEUR DES NOYERS NORD 38300 MEYRIE

LOT A001-T4 - RDC

Pièce de vie	26.73 m ²
ch1	12.50 m ²
ch2	10.36 m ²
Sdb	5.19 m ²
Wc	2.81 m ²
Hall	7.66 m ²
Dgt	3.15 m ²
Ch3	10.29 m ²
TOTAL LOT A001	78.69 m²

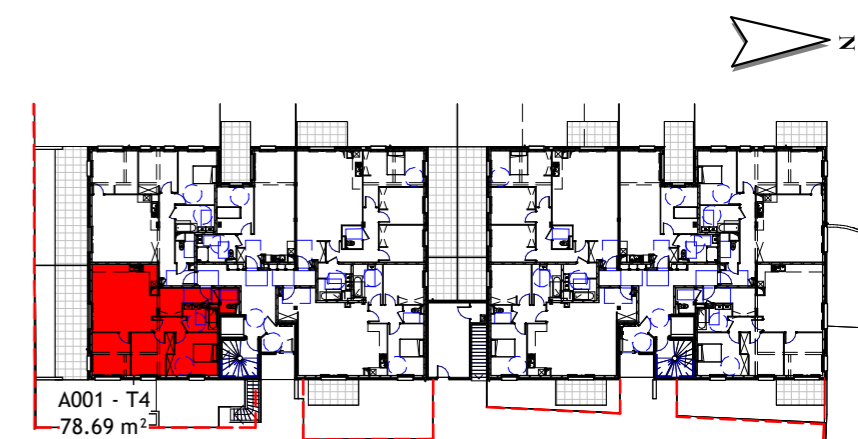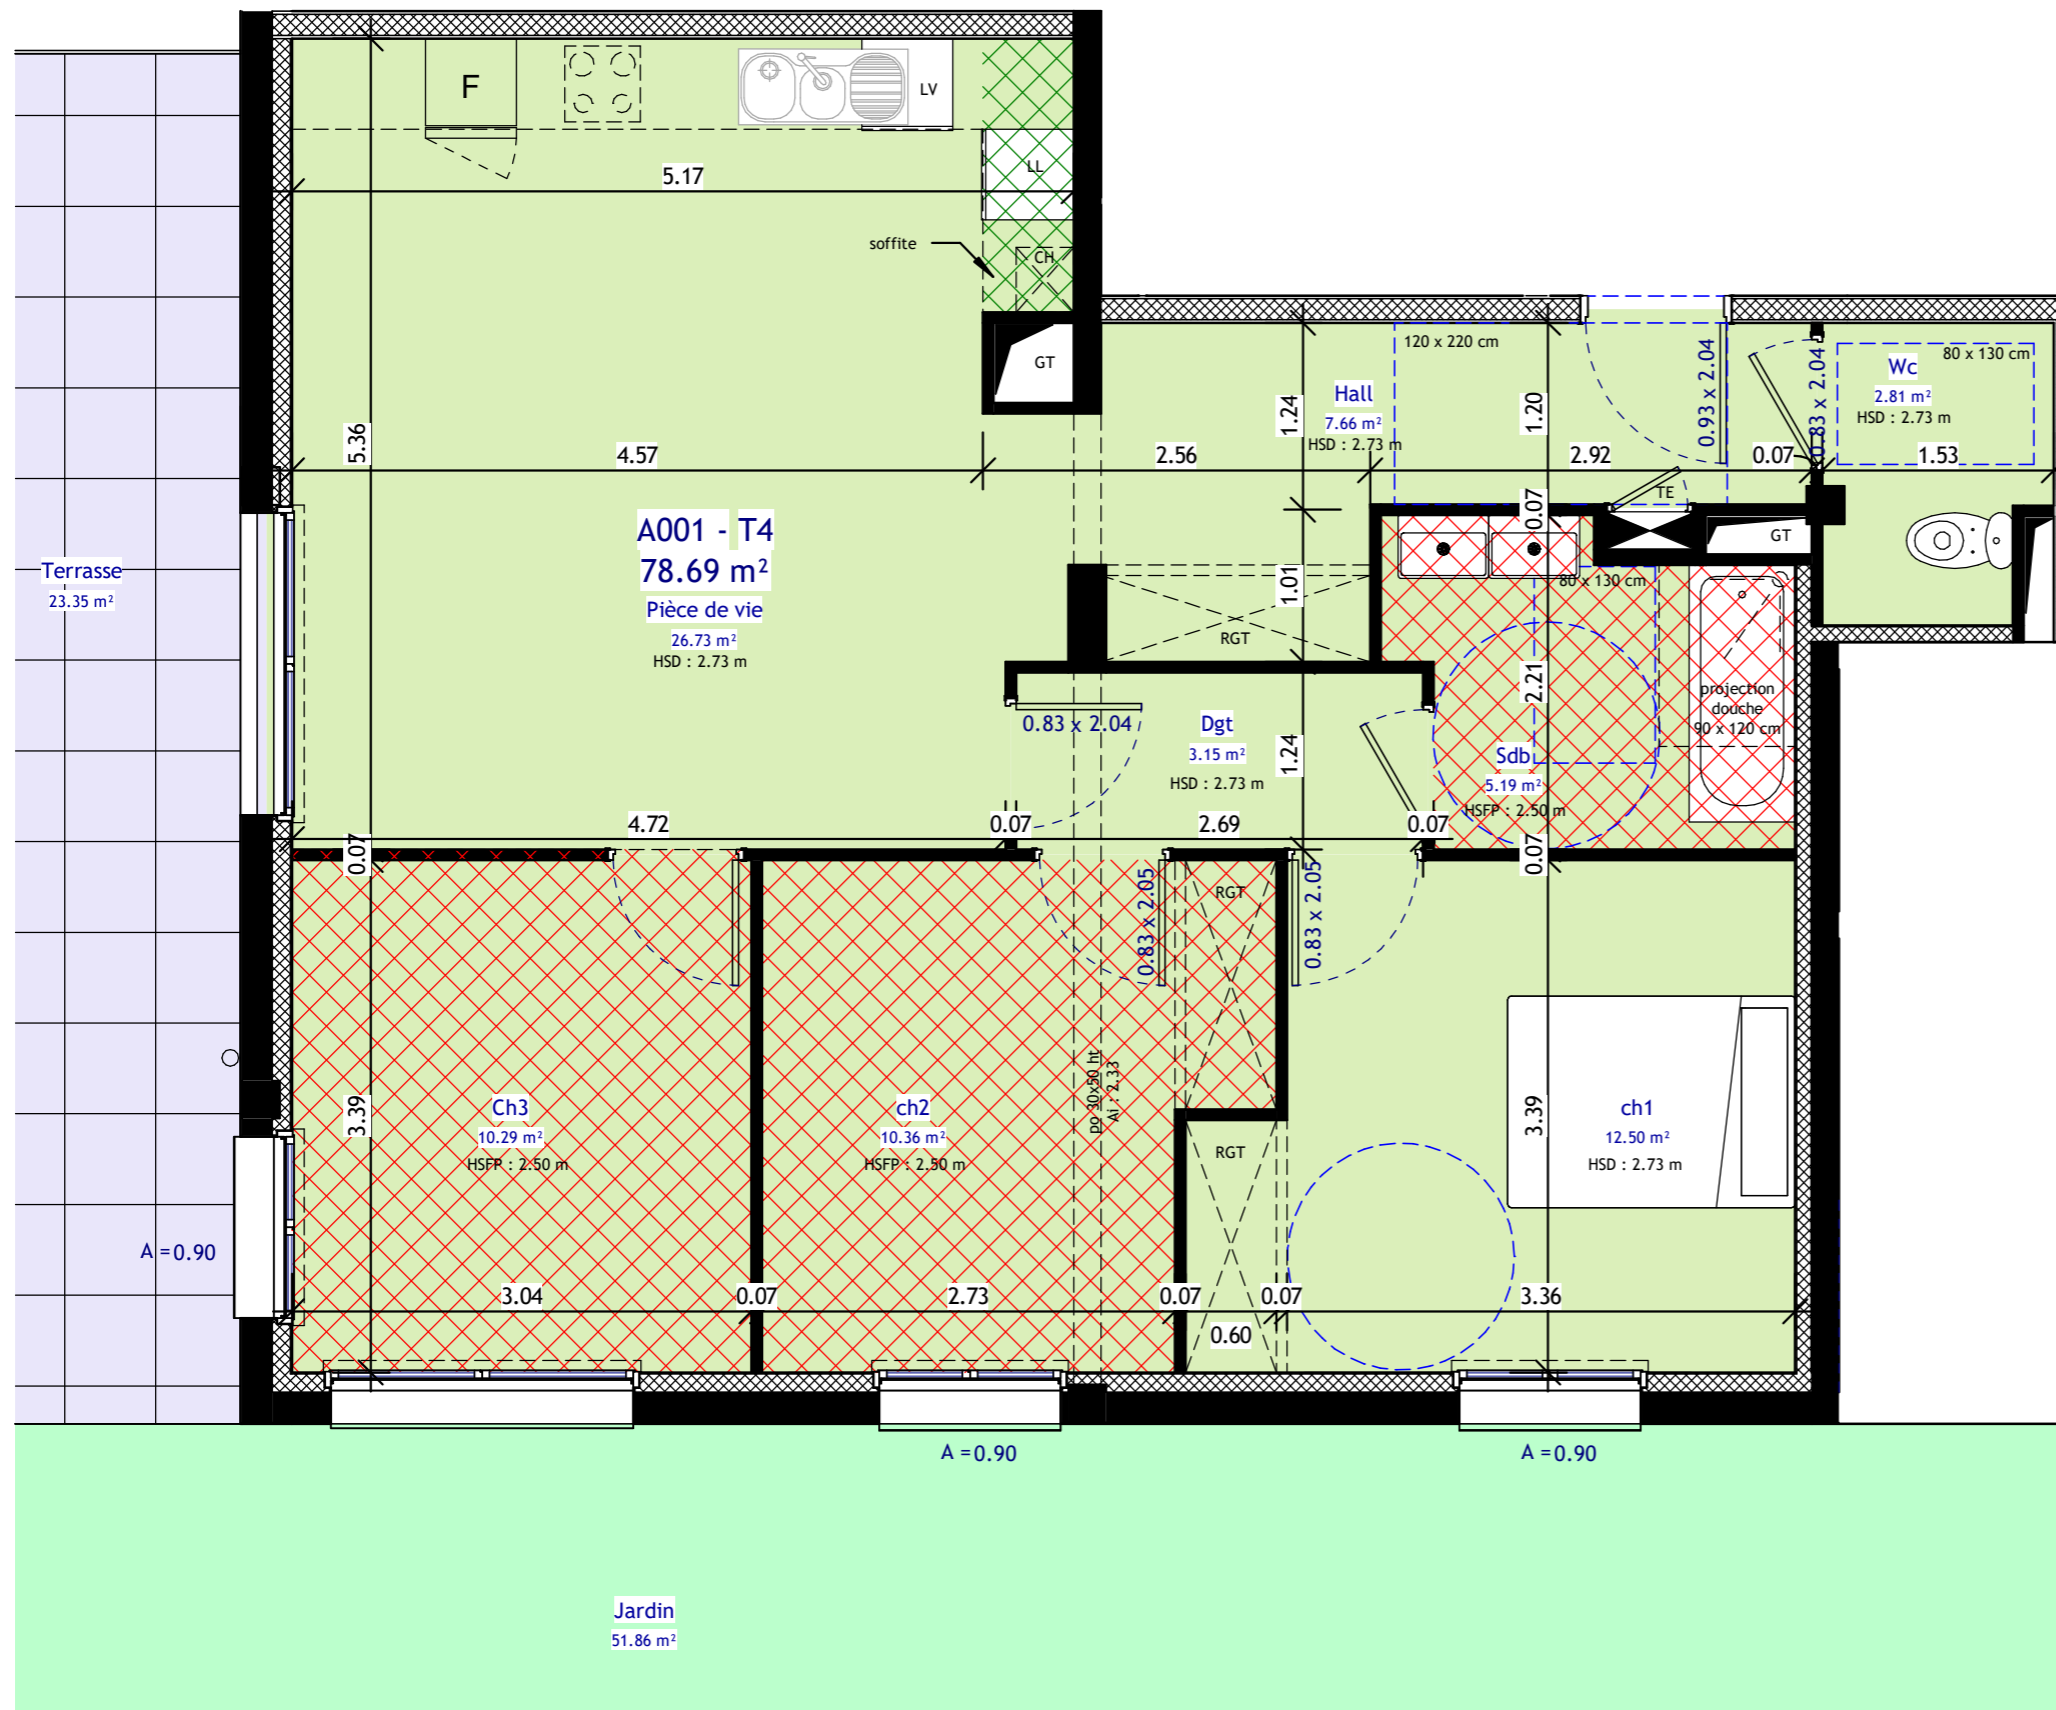

2 PDV A001
Ech : 1 : 50

PLAN NON CONTRACTUEL. Les dimensions et surfaces peuvent subir des modifications suite à la mise au point des plans d'exécution. Le mobilier est figuré à titre indicatif. Les retombées, soffites, faux-plafonds et radiateurs ne sont pas indiqués.