

# SCCV



## LES BALCONS DE MEYRIÉ



# LES BALCONS DE MEYRIE

OAP SECTEUR DES NOYERS NORD 38300 MEYRIE

LOT A002-T4 - RDC	
Dgt.	11.13 m <sup>2</sup>
Pièce de vie	27.93 m <sup>2</sup>
Ch2	10.32 m <sup>2</sup>
Ch1	12.97 m <sup>2</sup>
Sdb	6.59 m <sup>2</sup>
Wc	3.07 m <sup>2</sup>
Ch3	12.31 m <sup>2</sup>
<b>TOTAL LOT A002</b>	<b>84.32 m<sup>2</sup></b>

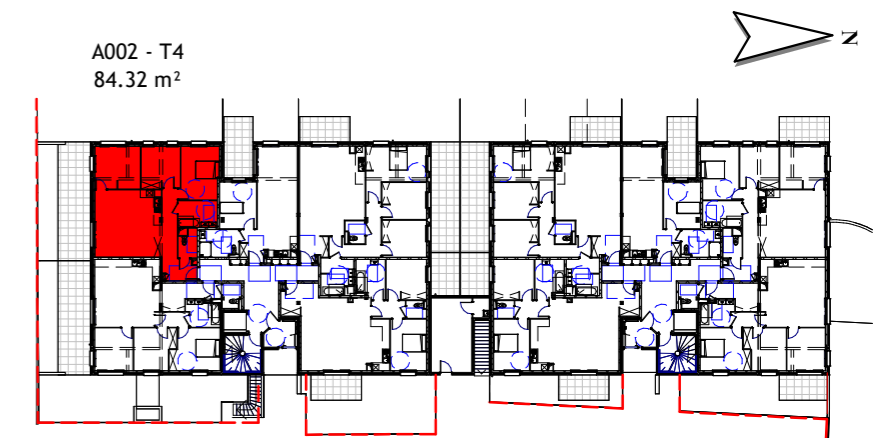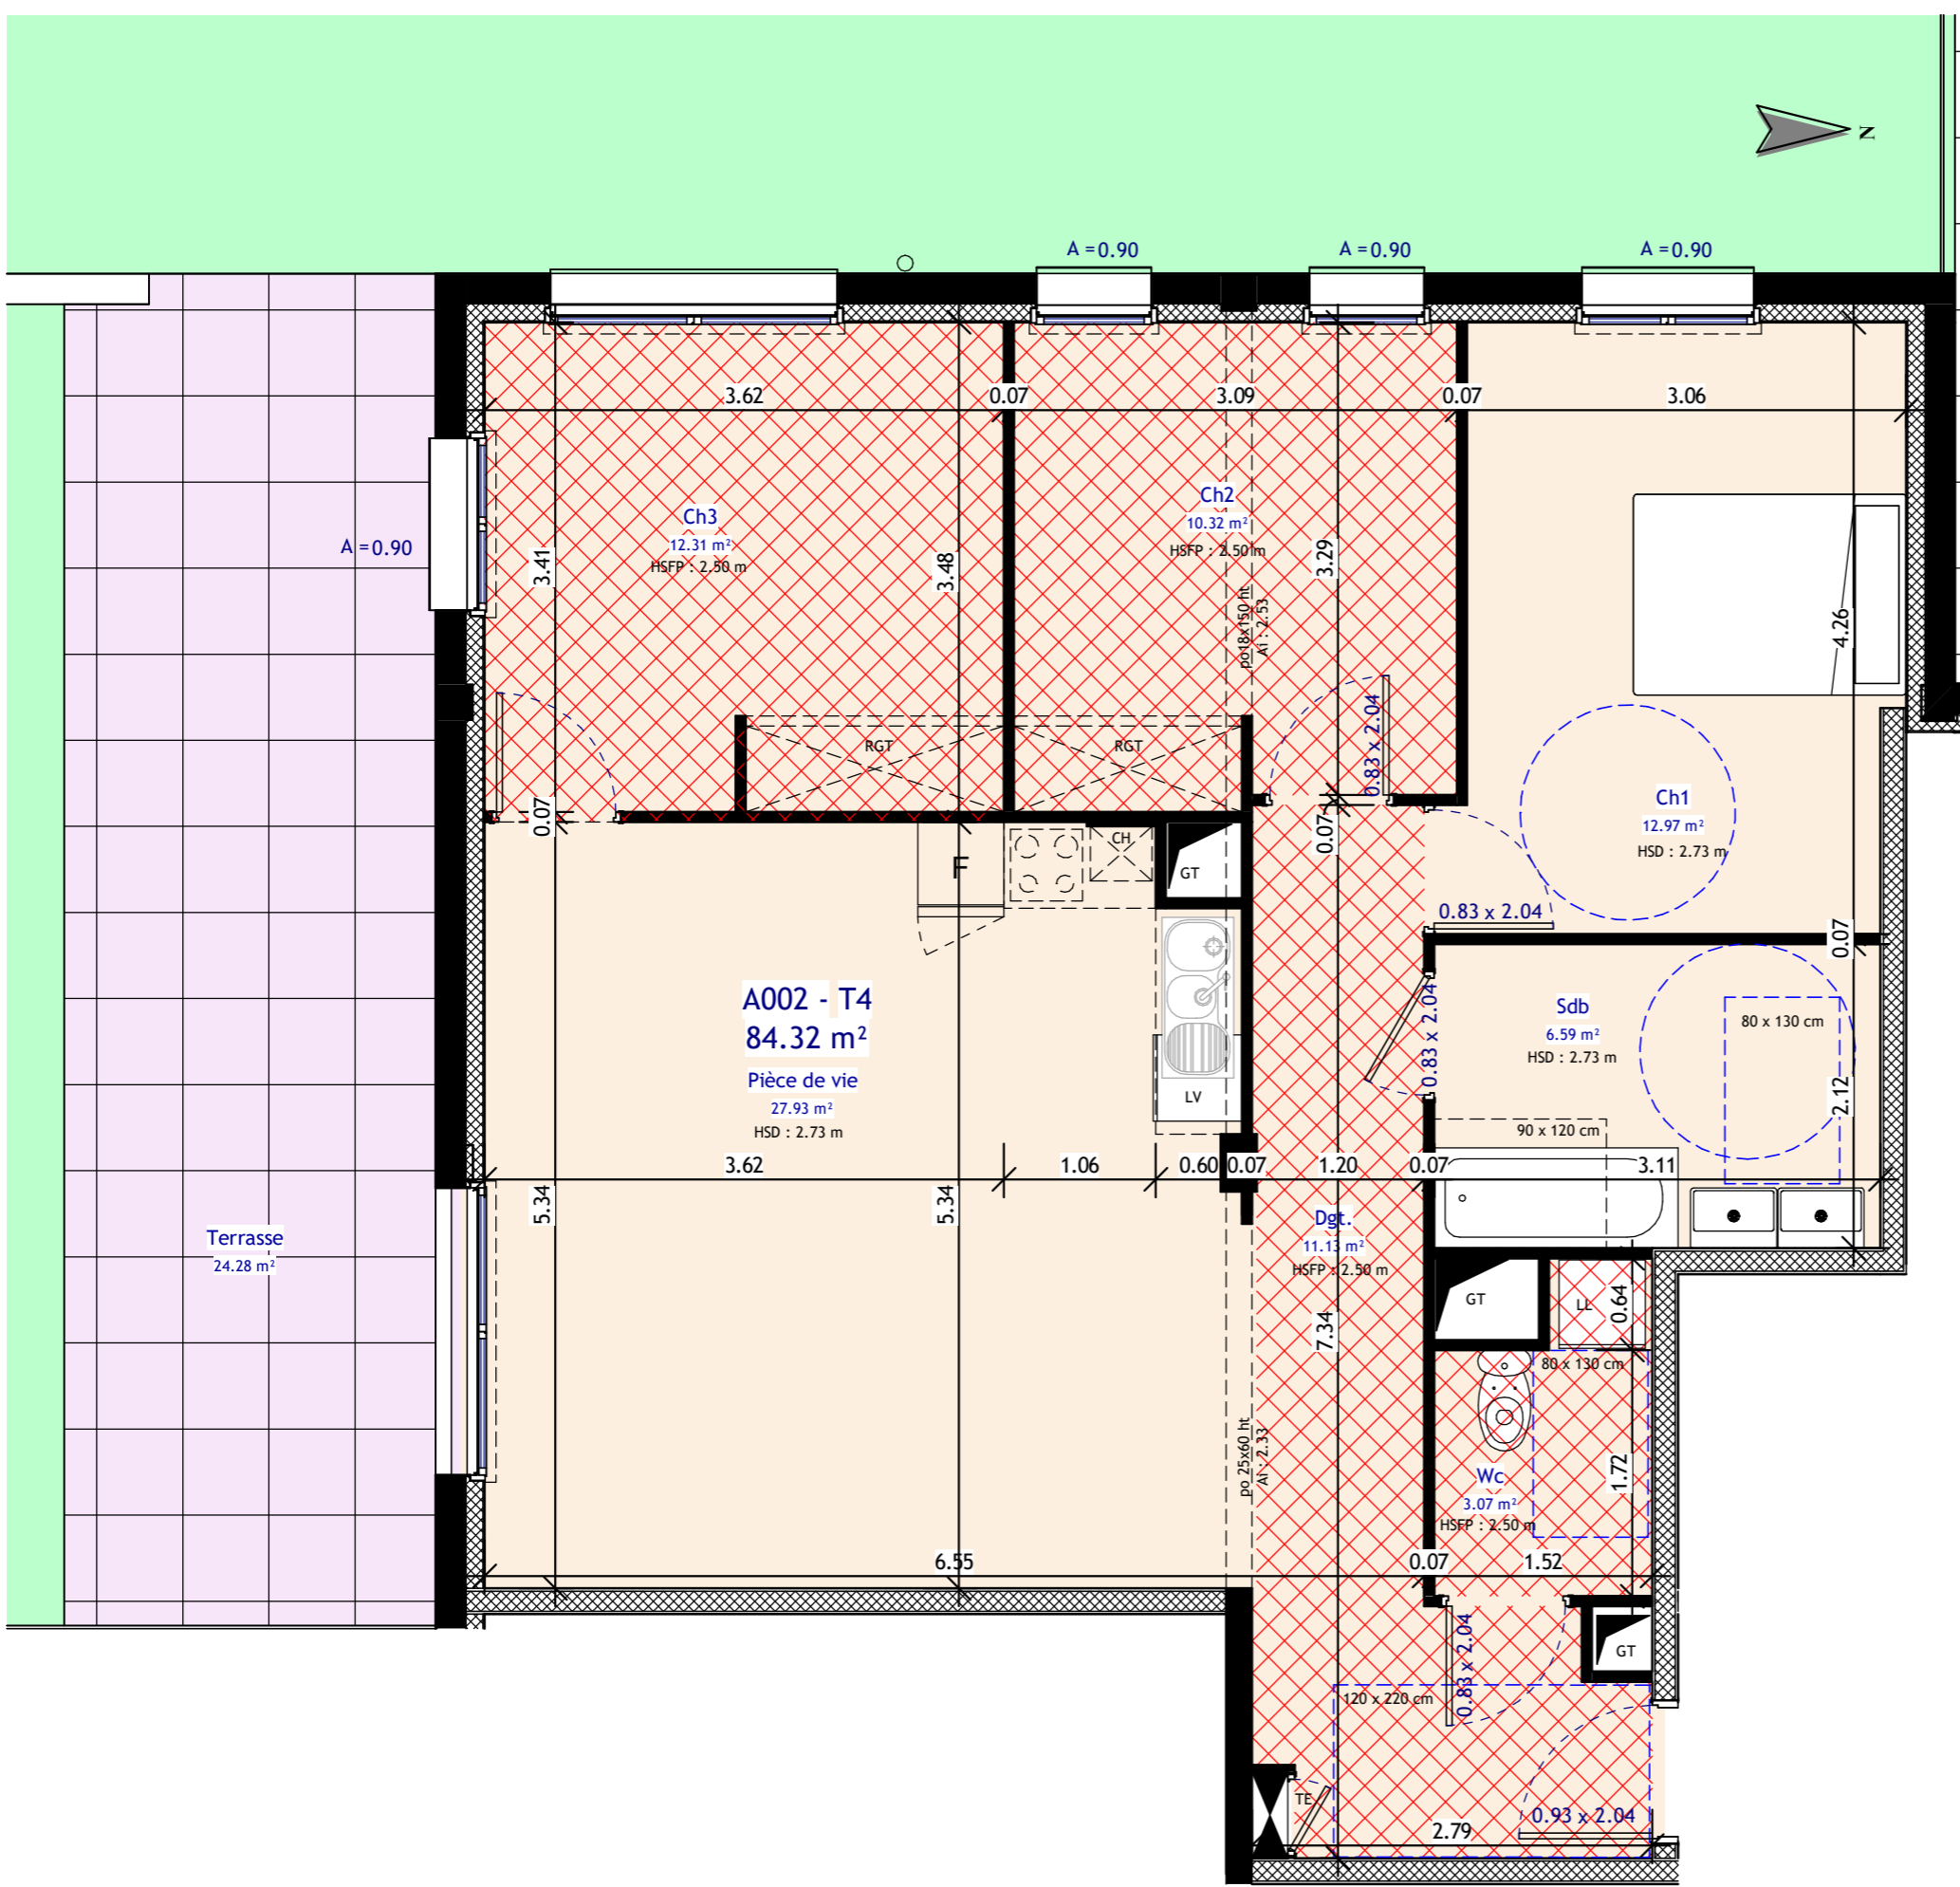

**2** PDV A002  
Ech : 1 : 50

PLAN NON CONTRACTUEL. Les dimensions et surfaces peuvent subir des modifications suite à la mise au point des plans d'exécution. Le mobilier est figuré à titre indicatif. Les retombées, soffites, faux-plafonds et radiateurs ne sont pas indiqués.