

# SCCV

## LES BALCONS DE MEYRIÉ




# LES BALCONS DE MEYRIE

OAP SECTEUR DES NOYERS NORD 38300 MEYRIE

## LOT A205-T3 - R+2

Pièce de vie	38.80 m <sup>2</sup>
Ch1	11.49 m <sup>2</sup>
Sdb	5.24 m <sup>2</sup>
Ch 2	11.95 m <sup>2</sup>
wc	2.26 m <sup>2</sup>
Dgt	2.52 m <sup>2</sup>
<b>TOTAL LOT A205</b>	<b>72.26 m<sup>2</sup></b>

Terrasse	8.63 m <sup>2</sup>
----------	---------------------

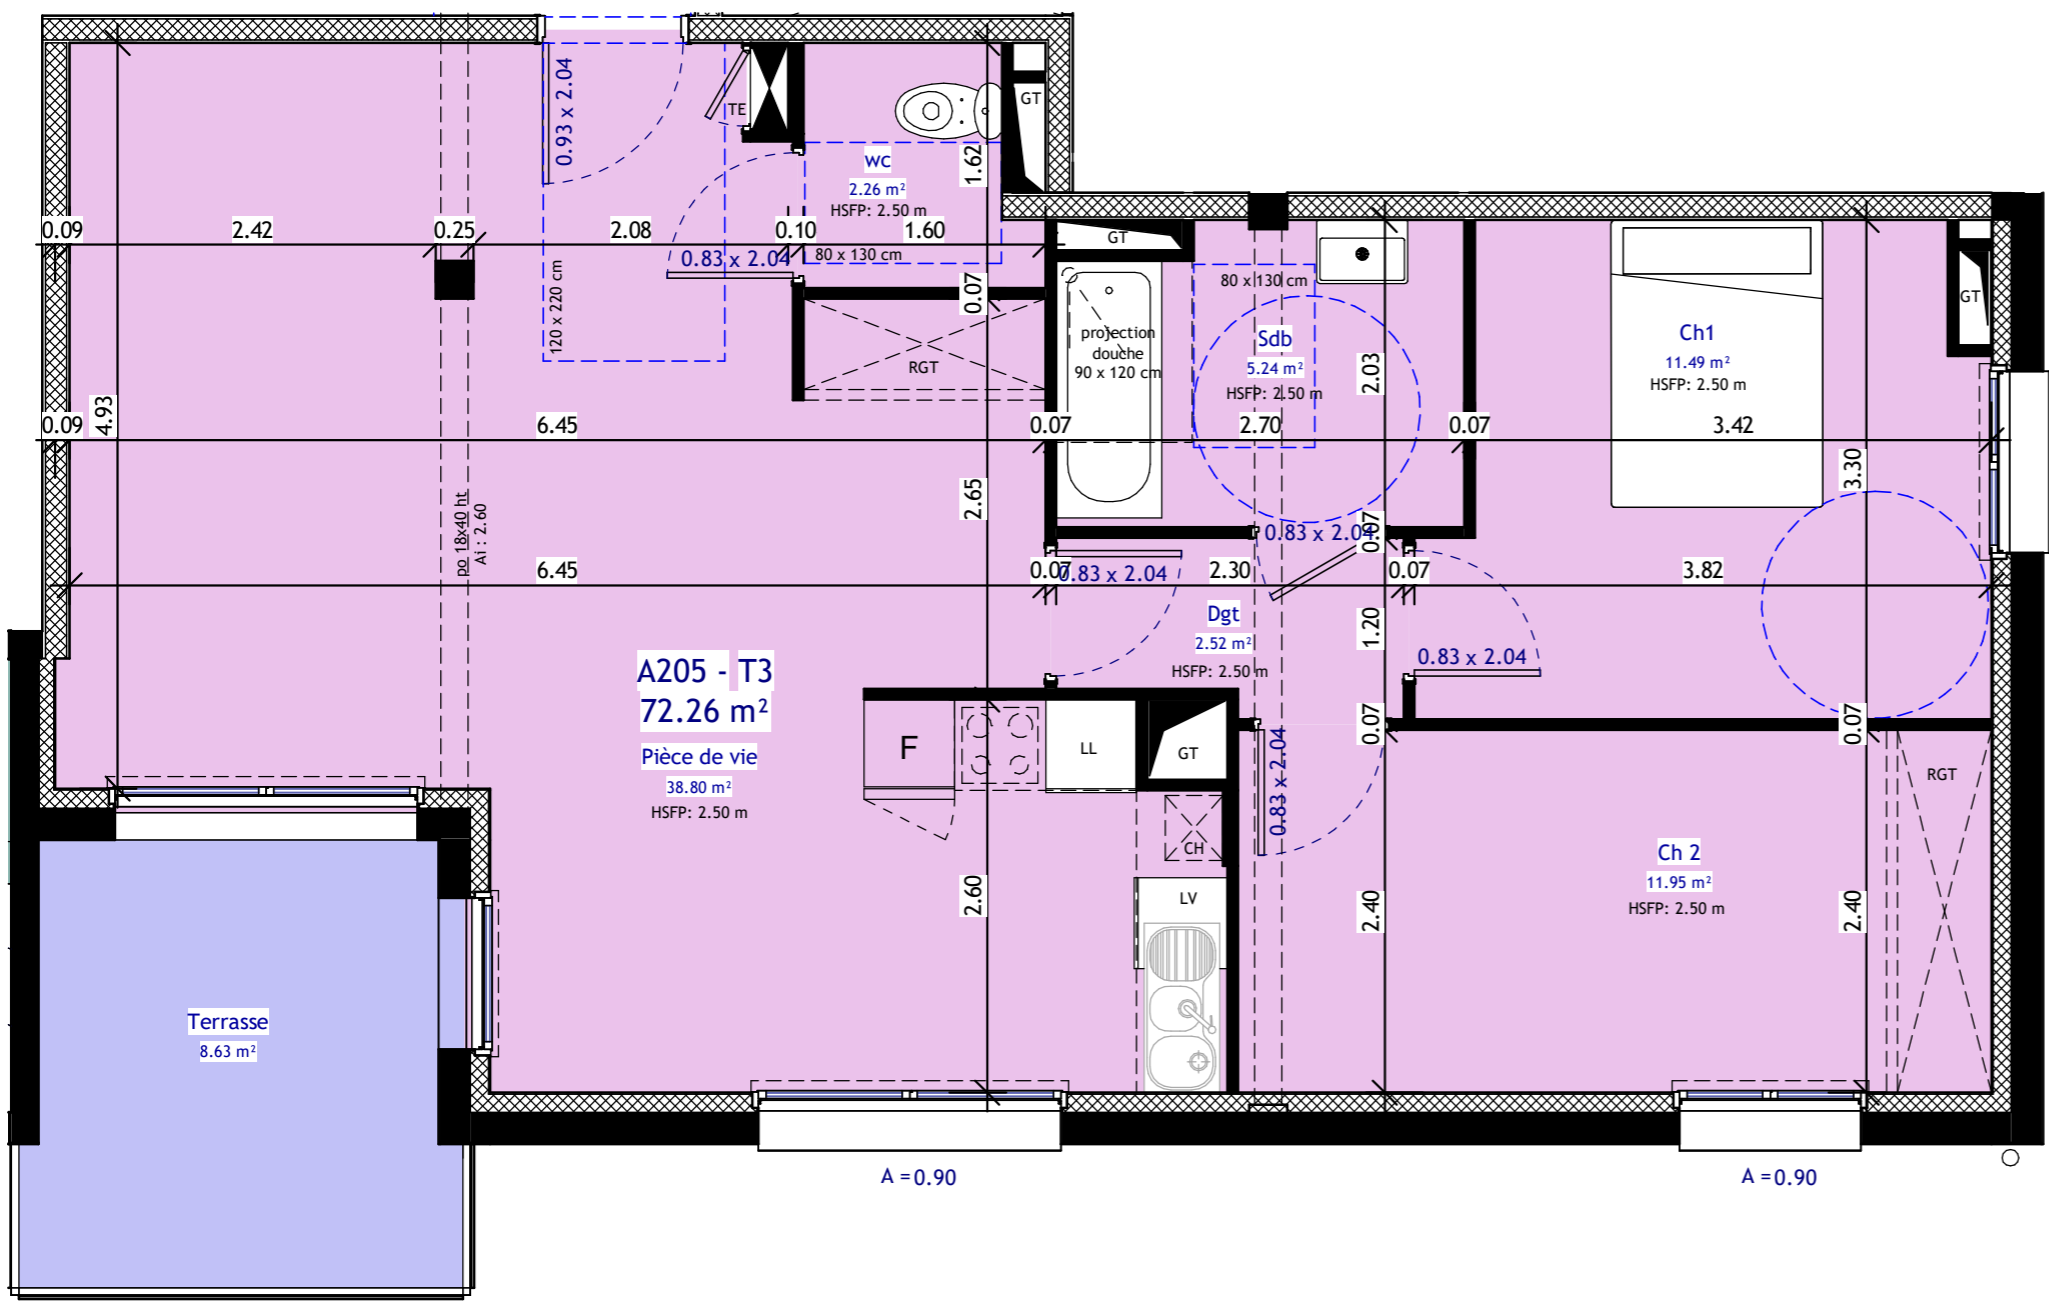

**2** PDV A205  
Ech : 1 : 50

PLAN NON CONTRACTUEL. Les dimensions et surfaces peuvent subir des modifications suite à la mise au point des plans d'exécution. Le mobilier est figuré à titre indicatif. Les retombées, soffites, faux-plafonds et radiateurs ne sont pas indiqués.

