

PLAN DE PRE-COMMERCIALISATION


Date d'édition: 04/02/2021

LES TERRASSES DU BUGEY

49 route du Bugey, 38300 BOURGOIN-JALLIEU



Logement C-102-T3	
Entrée	2.69 m ²
Séjour / Cuisine	23.65 m ²
WC	2.34 m ²
Chambre 01	14.69 m ²
Chambre 02	11.32 m ²
SdD	5.82 m ²
Dgt	5.64 m ²
Surface totale	66.15 m ²
Balcon	8.60 m ²

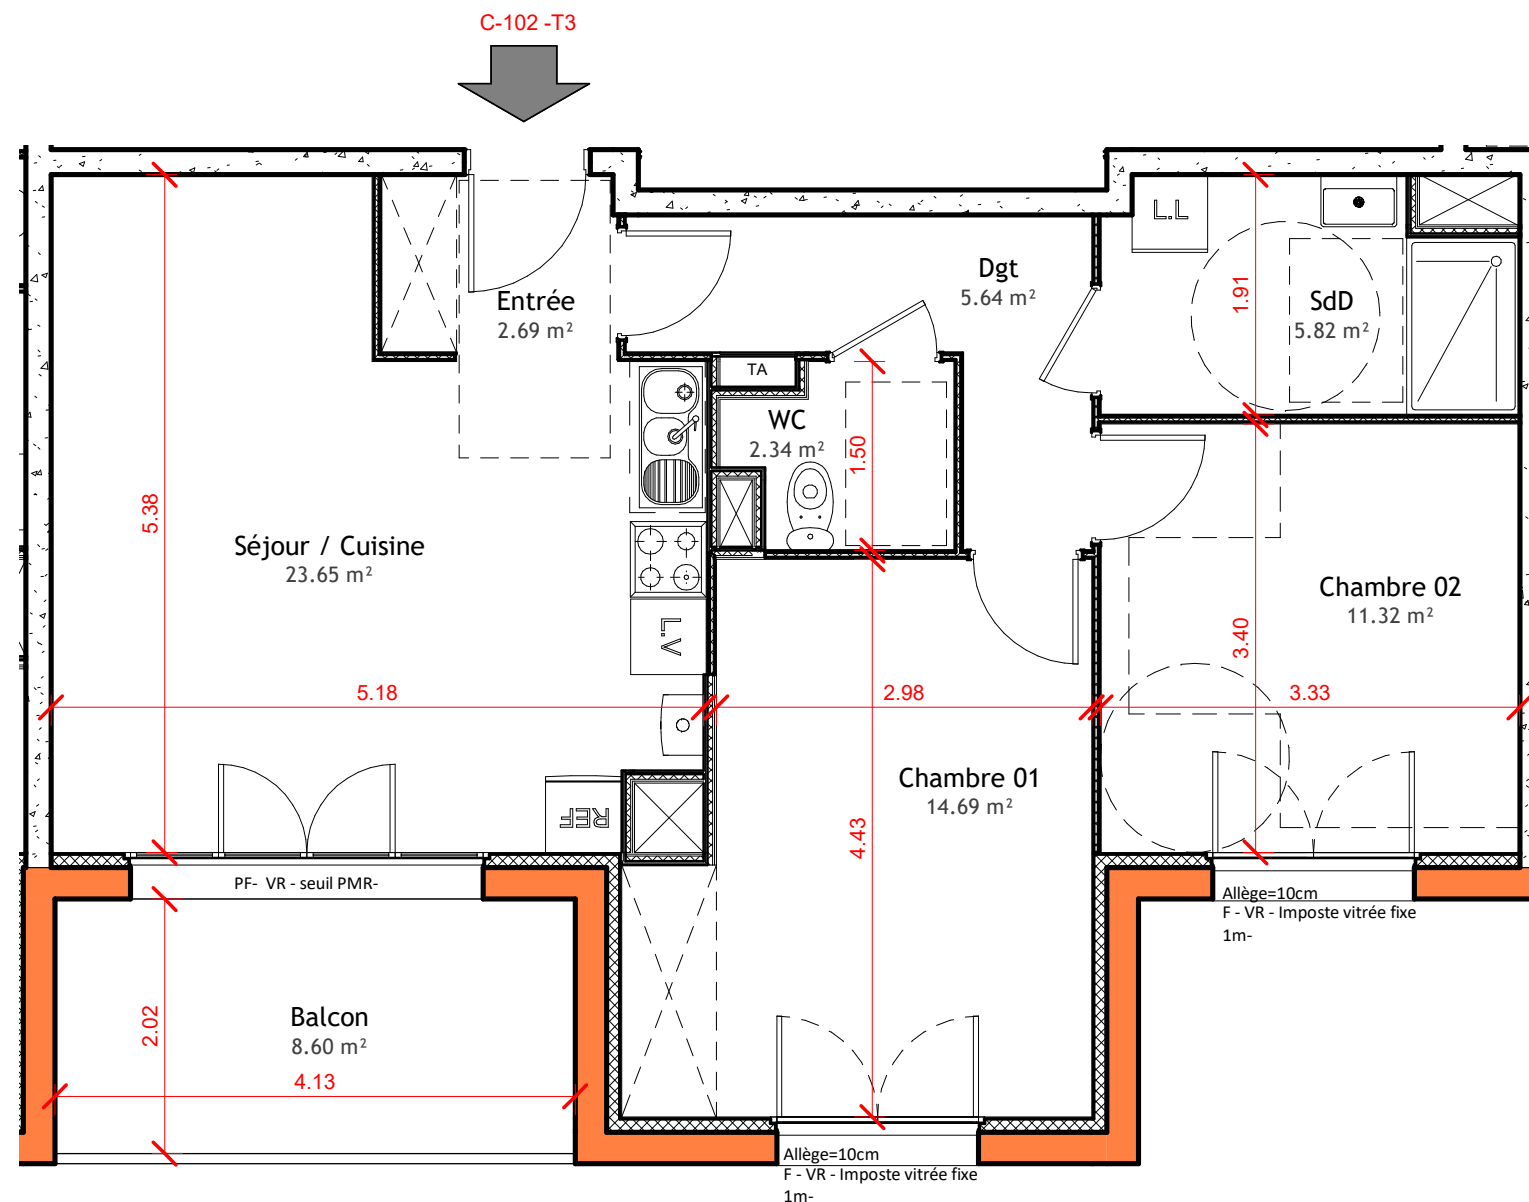


LÉGENDE

- chaudière
- lave linge
- lave vaisselle
- réfrigérateur
- plaque de cuisson
- tableau abonné



Echelle: 1/60

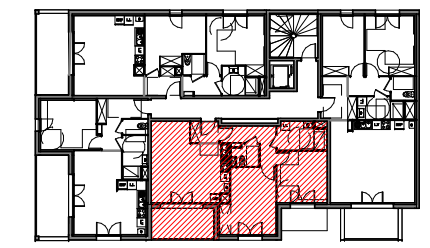

Bâtiment C
Plan du R+1



La configuration et le mesurage des lots seront établis ultérieurement. Des modifications sont susceptibles d'être apportées à ces plans en fonction des nécessités techniques de la réalisation, tant en ce qui concerne les dimensions libres, que l'équipement. Les surfaces indiquées et les côtes sont approximatives. Les retombées, poutres, soffites, faux plafonds, radiateurs ne sont pas systématiquement représentés. Les indications d'équipements et de plantations ne sont pas contractuelles. Illustrations non contractuelles