

# PLAN DE PRE-COMMERCIALISATION


Date d'édition: 04/02/2021

## Logement C-103-T2

Entrée	4.55 m <sup>2</sup>
Séjour / Cuisine	23.12 m <sup>2</sup>
WC	1.68 m <sup>2</sup>
Chambre	12.34 m <sup>2</sup>
SdD	4.48 m <sup>2</sup>
Dgt	2.65 m <sup>2</sup>
Surface totale	48.82 m <sup>2</sup>
Balcon	11.48 m <sup>2</sup>

# LES TERRASSES DU BUGEY

49 route du Bugey, 38300 BOURGOIN-JALLIEU

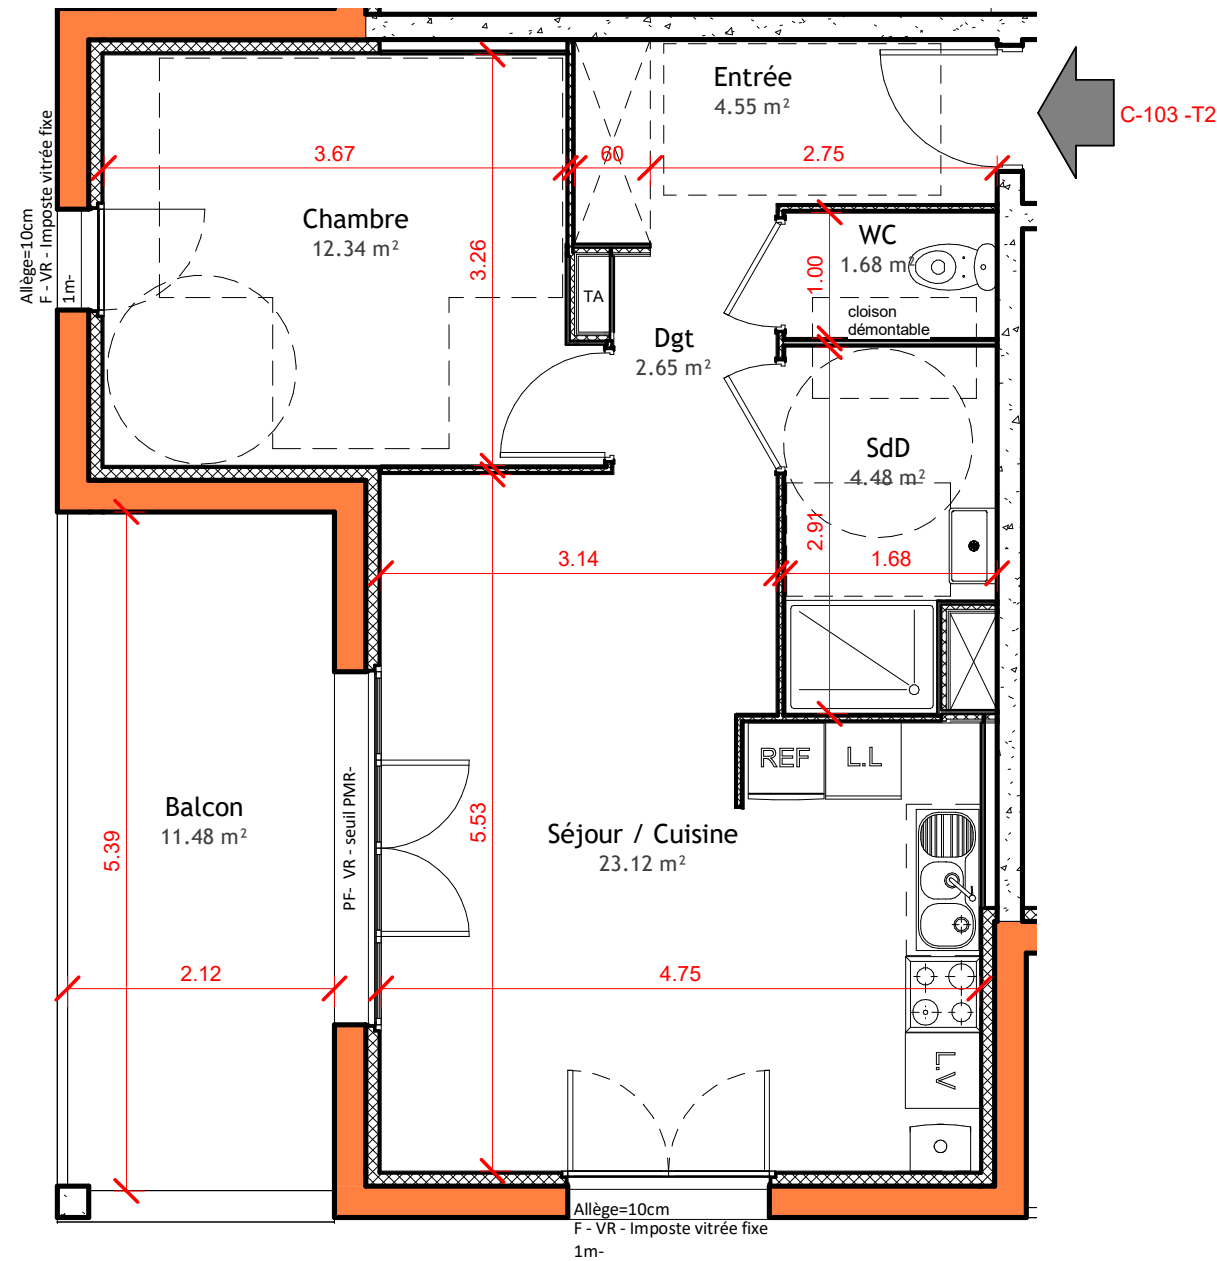


## LÉGENDE

- chaudière
- LL lave linge
- LV lave vaisselle
- REF réfrigérateur
- plaque de cuisson
- TA tableau abonné

0m 1m 2m 3m 4m 5m

Echelle: 1/60

Illustrations non contractuelles

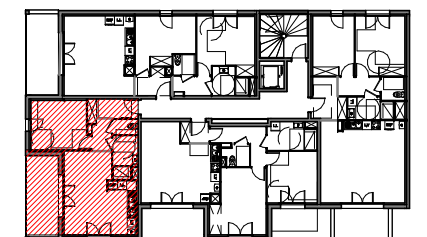

Bâtiment C  
Plan du R+1

**SD'access**  
L'accès à votre mesure