



	11.03	T5d	Niveaux Rdc et 1
Surface habitable	Rdc	Entrée	6,42
	Rdc	Séjour	31,19
	Rdc	bains	4,68
	Rdc	wc	2,88
	R+1	Chambre 1	13,27
	R+1	Chambre 2	11,75
	R+1	Chambre 3	12,63
	R+1	Chambre 4	10,38
	R+1	dégt.	6,31
	R+1	bains	3,74
	R+1	wc 2	1,61
			<b>104,86 m<sup>2</sup></b>
/ surfaces annexes	Rdc	Garage	24,19
	Rdc	surf <1,80m	0,68
<b>TOTAL SURFACE HABITABLE :</b>			<b>104,86 m<sup>2</sup></b>
TOTAL SURFACE EXTERIEURE :	Rdc	Terrasse	18,90
	Rdc	Jardin	69,83
	Rdc	Jardin	15,62
	Rdc	cheminement et stationnement	40,85

Plan de vente du : 30/06/2023  
indice 1

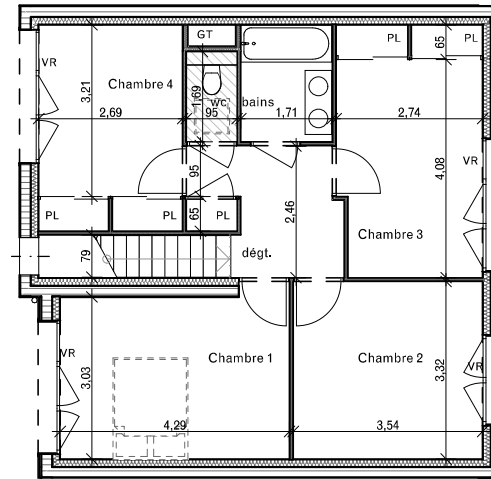

PLAN DU NIVEAU 1

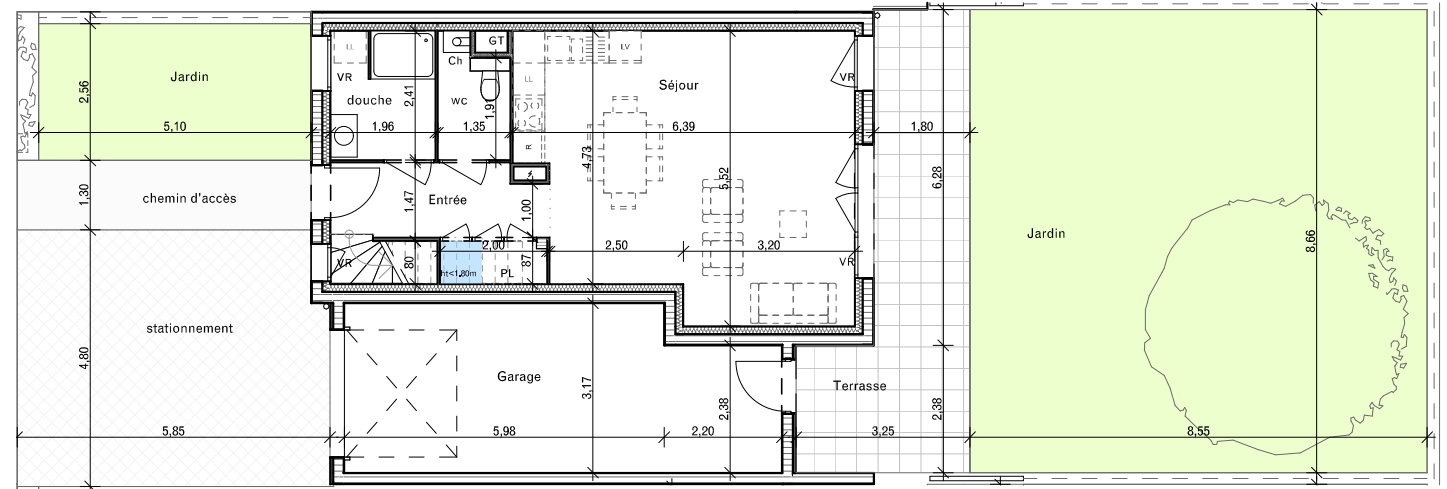


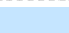
PLAN DU REZ DE CHAUSSEE

Seuil : de 0 à 7cm  
Marche : de 7 à 20cm  
HSD : 2.50m sauf mention contraire

ELEMENTS ELECTROMENAGERS

LL : lave linge  
LV : lave vaisselle  
R : réfrigérateur  
Cu : bloc cuisson  
Ch : chaudière  
GT : gaine technique

PL : placard  
TA : tableau d'abonné  
GC : garde-corps  
VR : volets roulants

 Hauteur sous faux plafond : 2.30m  
 Hauteur < 1.80m

Pour l'Acquéreur :

Pour la SAS :

NOTA : la configuration précise et le mesurage des lots seront établis ultérieurement. Des modifications sont susceptibles d'être apportées à ce plan en fonction des nécessités techniques de la réalisation tant en ce qui concerne les dimensions libres que les équipements. Les surfaces indiquées et les côtes sont approximatives et peuvent varier de plus ou moins 5%. Les retombées, poutres, soffites, faux-plafonds, canalisations, radiateurs ne sont pas systématiquement représentés. Les indications d'équipements et de plantations ne sont pas contractuelles.