



Trio Verde


Grenoble

Résidence Trio Verde
Avenue Jules Vallès
GRENOBLE

Bâtiment A






Numéro	Type	Niveau
A603	T4	Etage 6

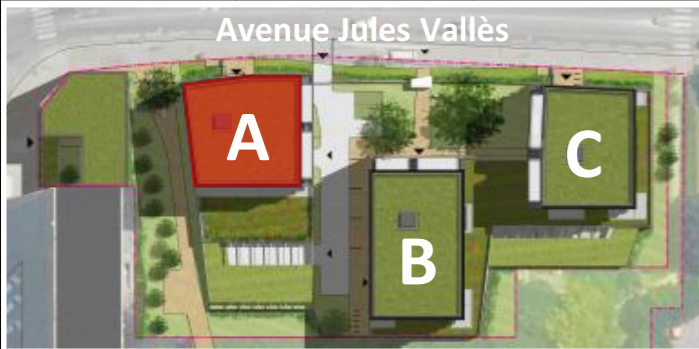

Surfaces habitables

Entrée	5,02
Séjour/Cuisine	30,65
Chambre 1	11,81
Chambre 2	11,90
Chambre 3	12,14
SdB	5,56
WC	1,92
Dgt	4,57
Cellier	2,65
	86,22 m²
Loggia	12,85
	12,85 m²

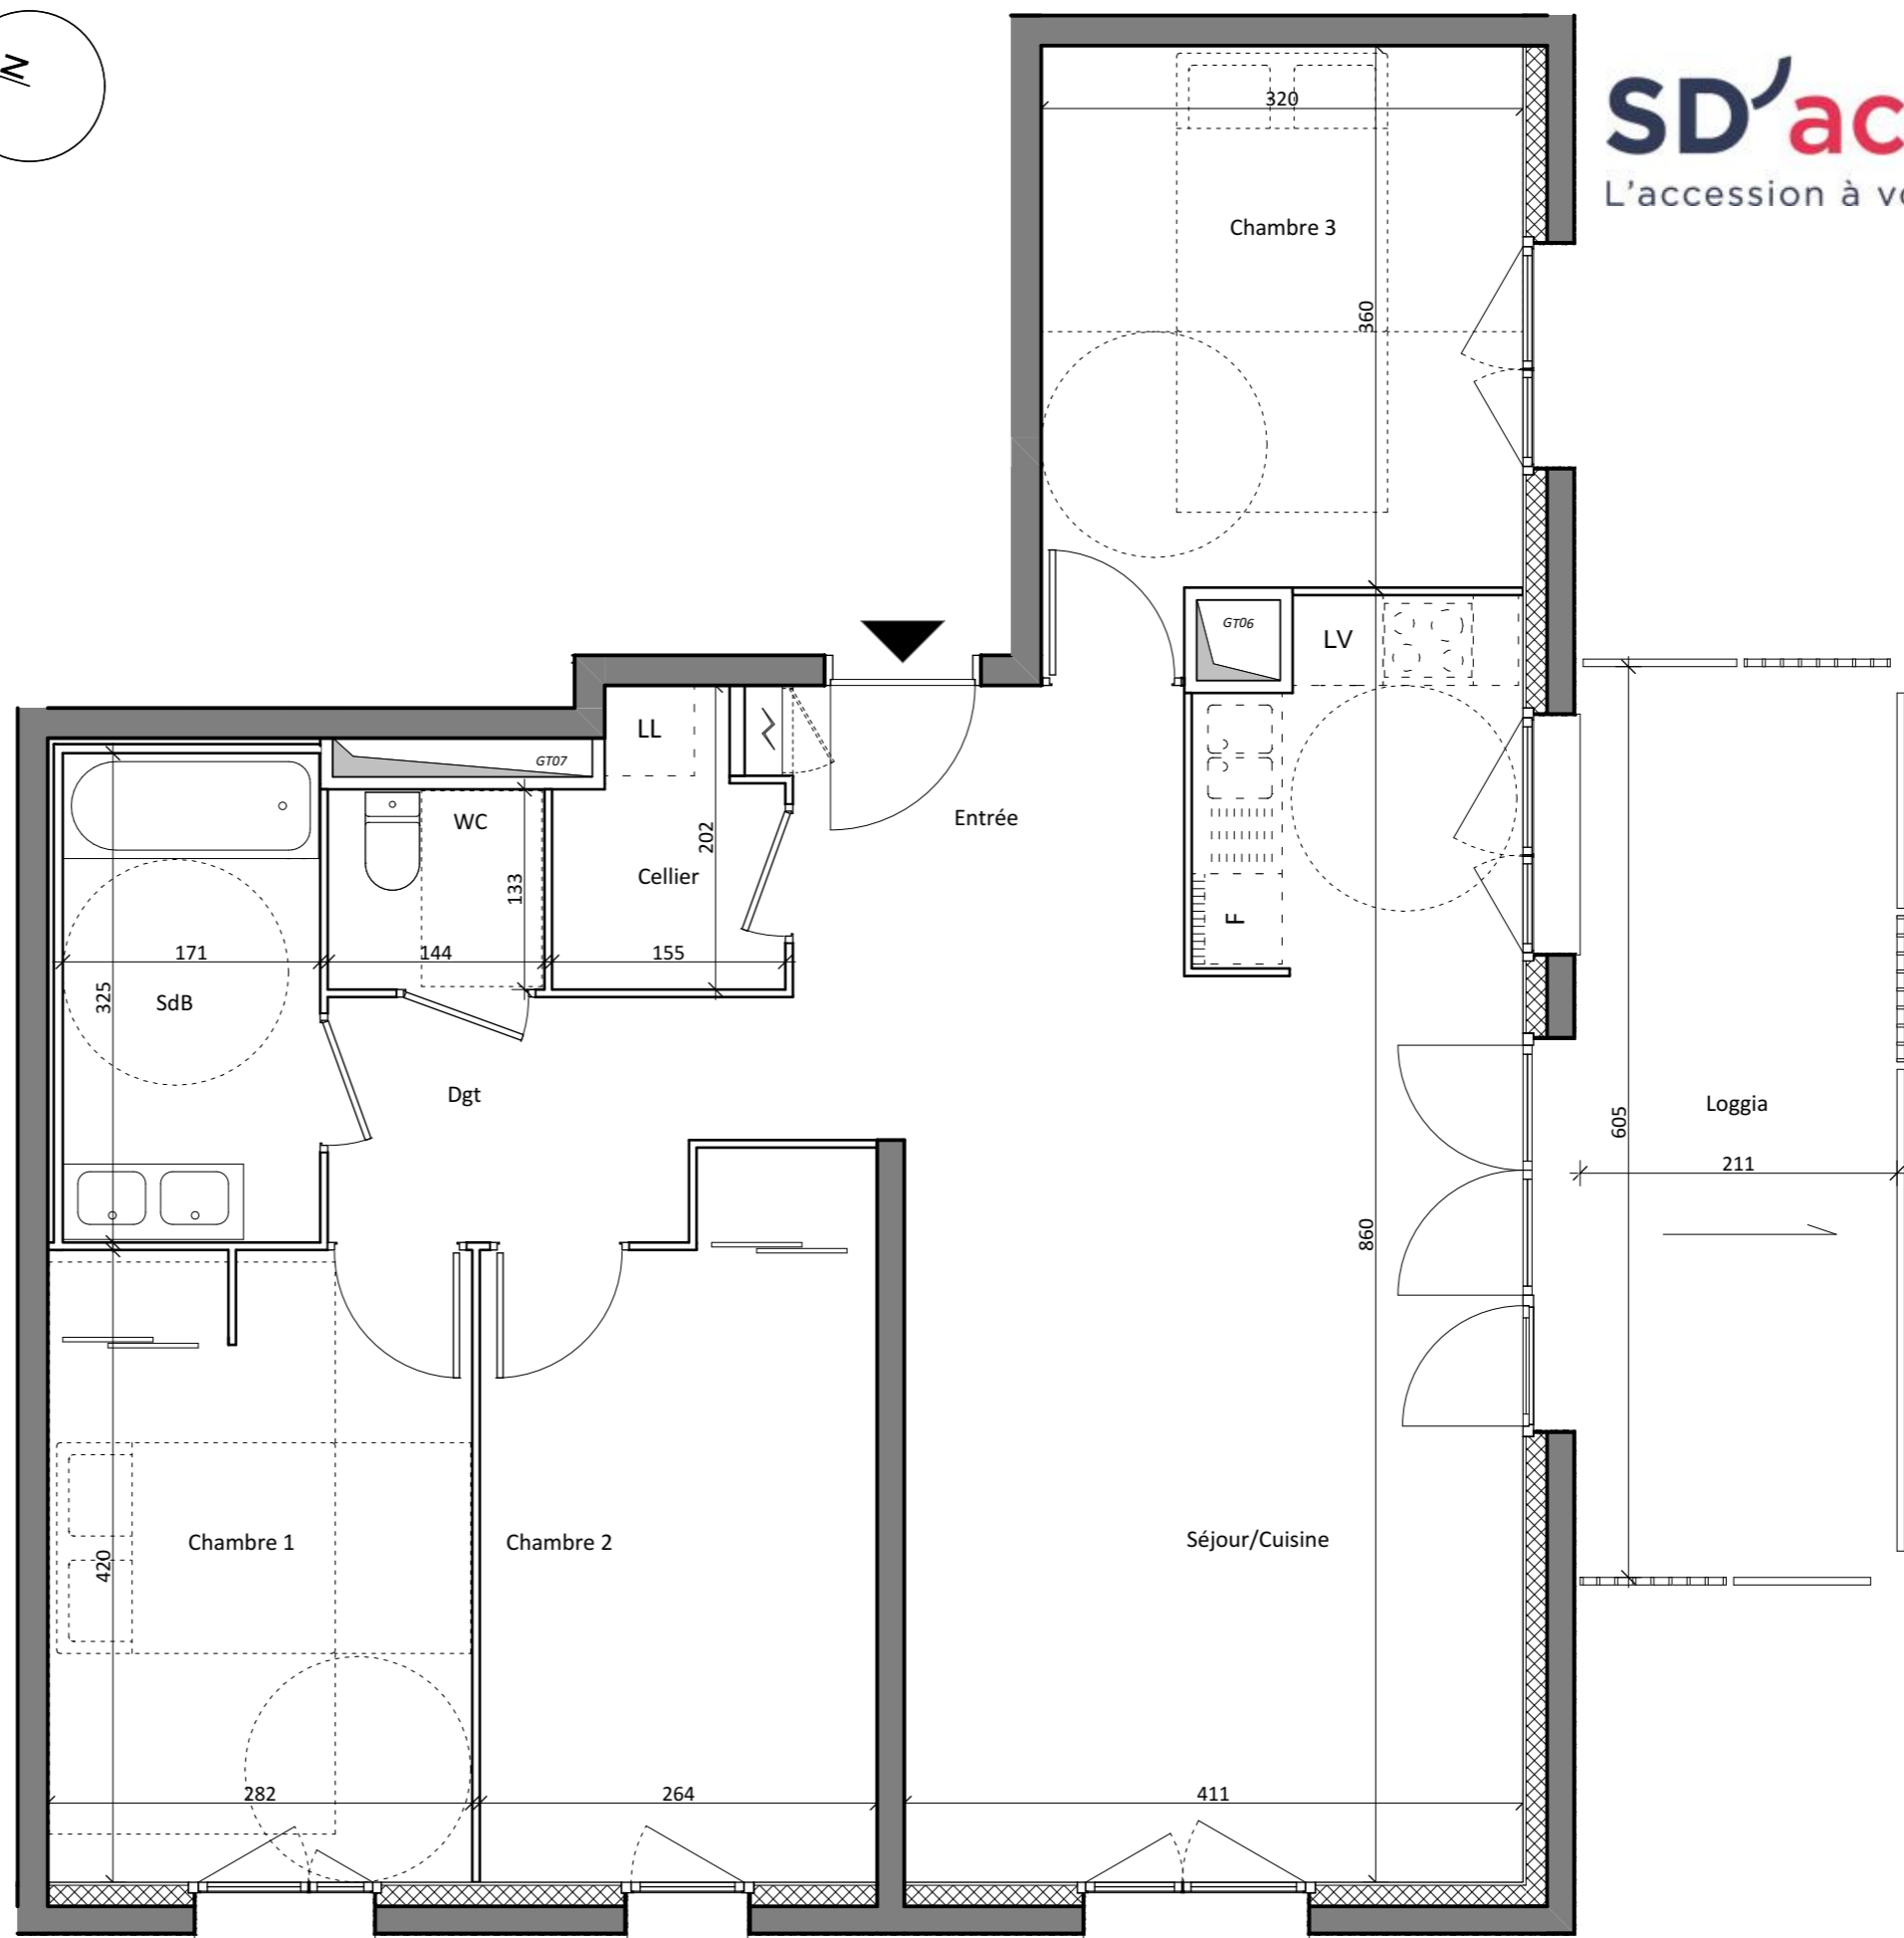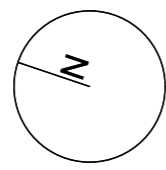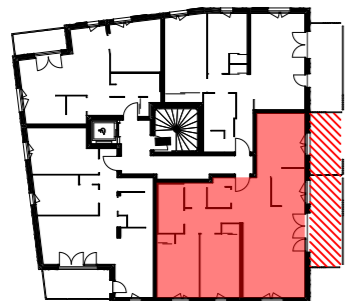

PLAN DE COMMERCIALISATION - Novembre 2020



Des modifications sont susceptibles d'être apportées à ce plan en fonction des études et des nécessités techniques de la réalisation. Les indications portées au plan, poutres, faux plafonds, canalisations, convecteurs ne sont pas systématiquement représentés. Les indications d'équipements et de plantations ne sont pas contractuelles.