AGATE - SELARL de Géomètres Experts DPLG
Grenoble - Tél : 04.76.40.17.84.
No Réf : 024530218D02
Réalisé le 25/07/24

AGATE
Géomètres experts
20, rue Paul Heilbronner
38100 Grenoble
Tél : 04 76 40 17 84
contact@agate-ge.fr

Commune de Claix (38)
Montée Georges Tord

COPROPRIETE

Espaces privatifs extérieurs (jardins et Stationnement)

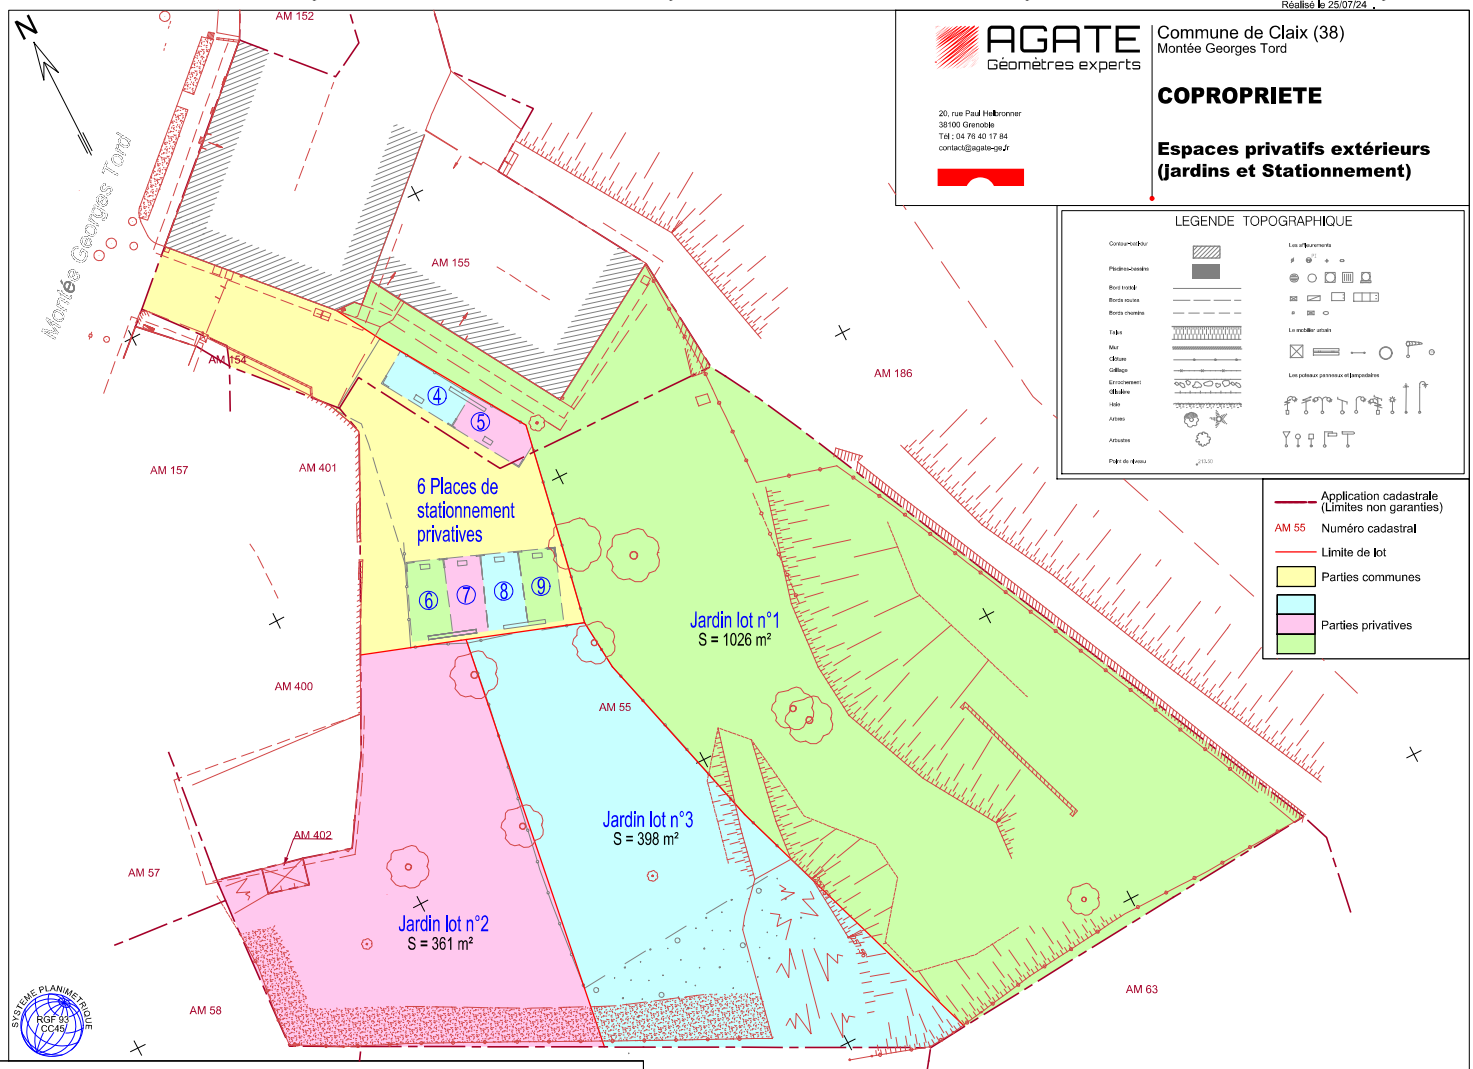

LEGENDE TOPOGRAPHIQUE

Contour-corbeille
Piscines-bassins
Bord trottoir
Bords routes
Bords chemins
Tuiles
Mur
Clôture
Grillage
Encaissement
Glissière
Haie
Arbres
Arbustes
Point de réseau
Les affleurements
Le mobilier urbain
Les poteaux panneaux et lampadaires

Application cadastrale (Limites non garanties)
AM 55 Numéro cadastral
Limite de lot
Parties communes
Parties privatives

DATE	ORDRE	INDICE	NATURE DES TRAVAUX	DESSIN	RESPONSABLE
25/07/24	SDH	A	Etablissement du plan	DDC	JL.ROUX
03/09/24	SDH	B	Stationnement	DDC	**JL.ROUX**

Echelle : 1/200

Numéro de dossier
024530218D02

Nom fichier : 024530218D02-Ou.dgn

Nota : Le levé topographique de couleur (marron) a était établi par le cabinet de Géomètre-Expert Cemap, fourni par la Société Dauphinoise pour l'Habitat.