


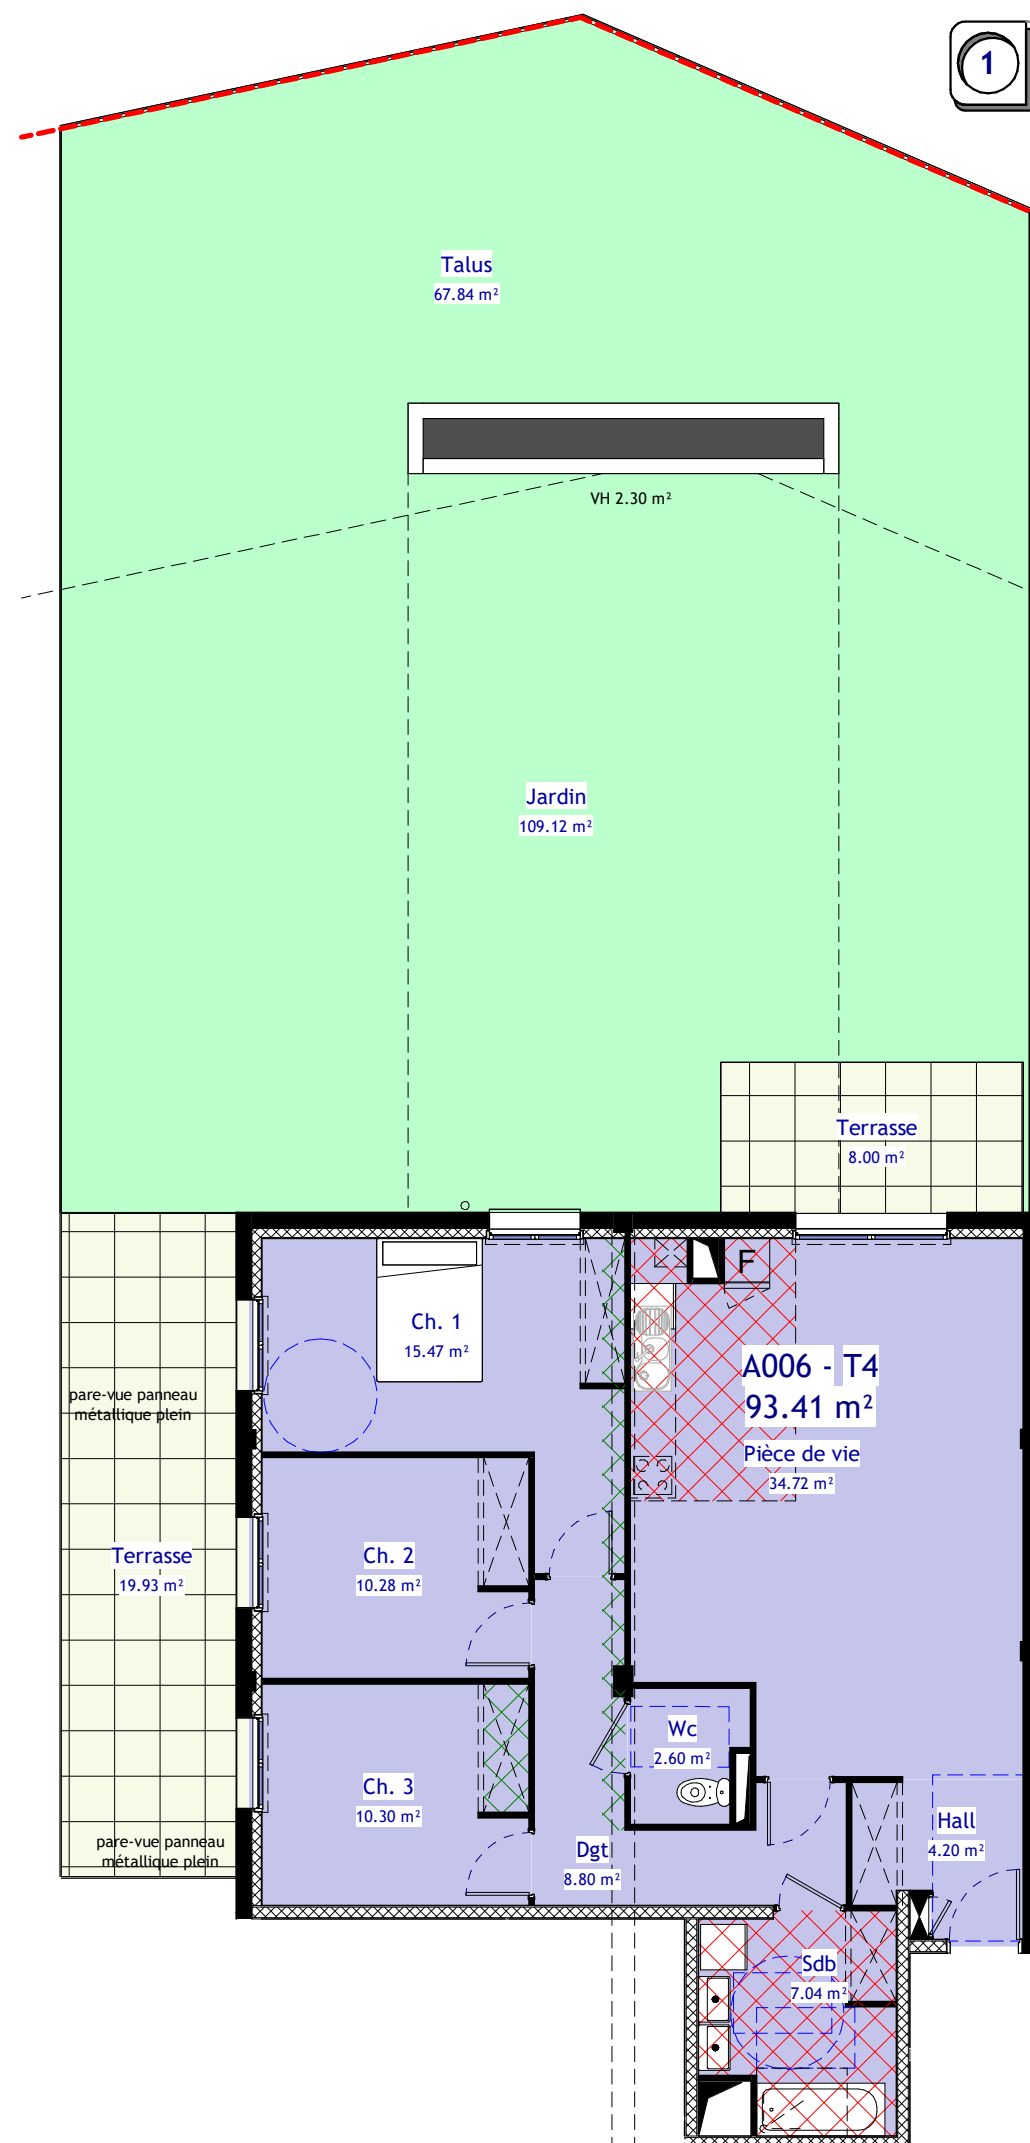

1 PDV A006 - GENERAL
Ech : 1 : 100



LES BALCONS DE MEYRIE


OAP SECTEUR DES NOYERS NORD 38300 MEYRIE

LOT A006-T4 - RDC

Hall	4.20 m ²
Pièce de vie	34.72 m ²
Ch. 1	15.47 m ²
Ch. 2	10.28 m ²
Ch. 3	10.30 m ²
Sdb	7.04 m ²
Wc	2.60 m ²
Dgt	8.80 m ²
TOTAL LOT A006	93.41 m ²

SURFACES ANNEXES A006

Jardin	109.12 m ²
Terrasse	8.00 m ²
Terrasse	19.93 m ²
Talus	67.84 m ²
TOTAL LOT A006	204.89 m ²

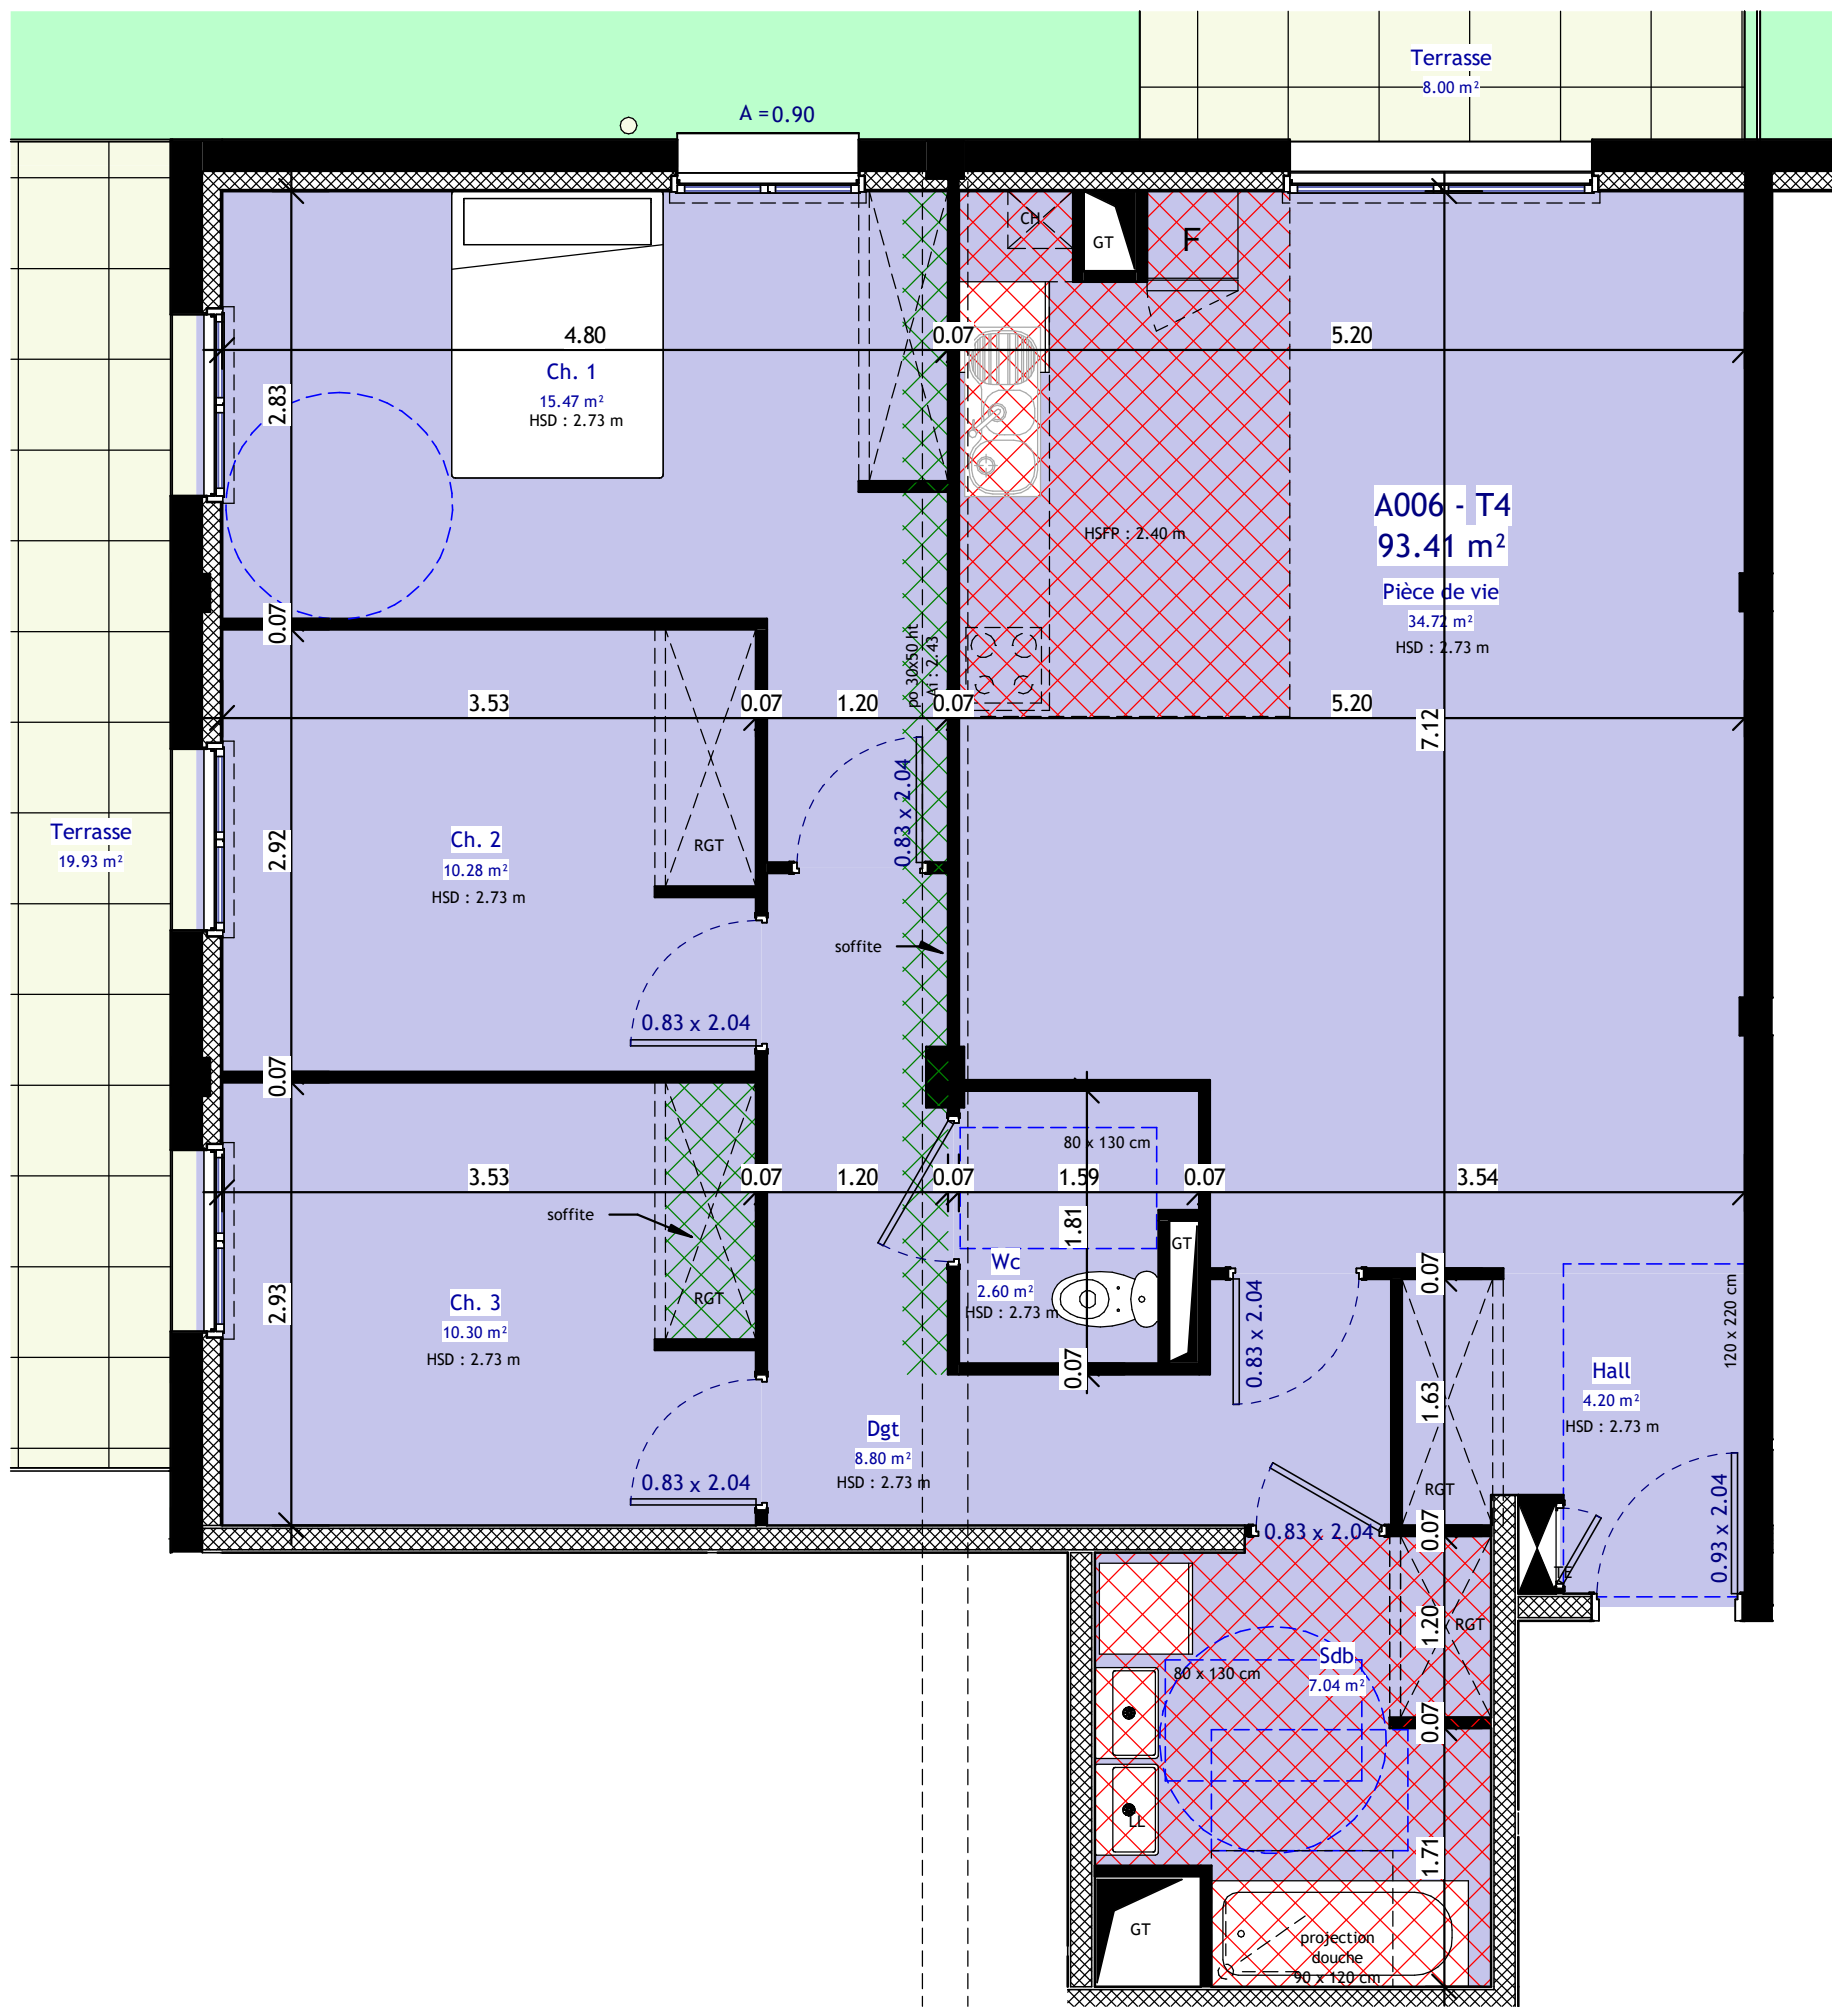

SCCV LES BALCONS DE MEYRIÉ




LES BALCONS DE MEYRIE

OAP SECTEUR DES NOYERS NORD 38300 MEYRIE

LOT A006-T4 - RDC

Hall	4.20 m ²
Pièce de vie	34.72 m ²
Ch. 1	15.47 m ²
Ch. 2	10.28 m ²
Ch. 3	10.30 m ²
Sdb	7.04 m ²
Wc	2.60 m ²
Dgt	8.80 m ²
TOTAL LOT A006	93.41 m ²

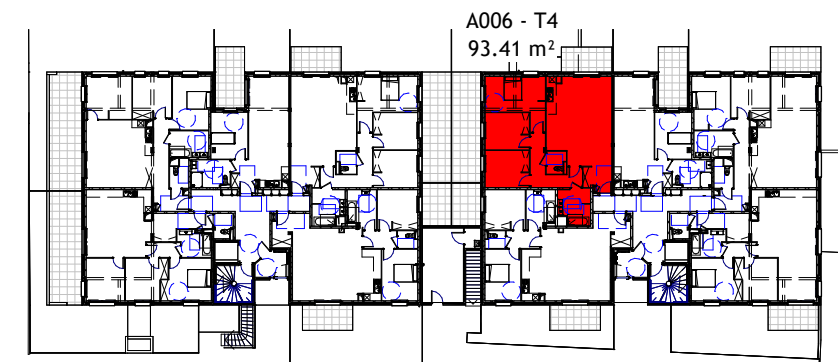




SCCV LES BALCONS DE MEYRIÉ




LES BALCONS DE MEYRIE

OAP SECTEUR DES NOYERS NORD 38300 MEYRIE

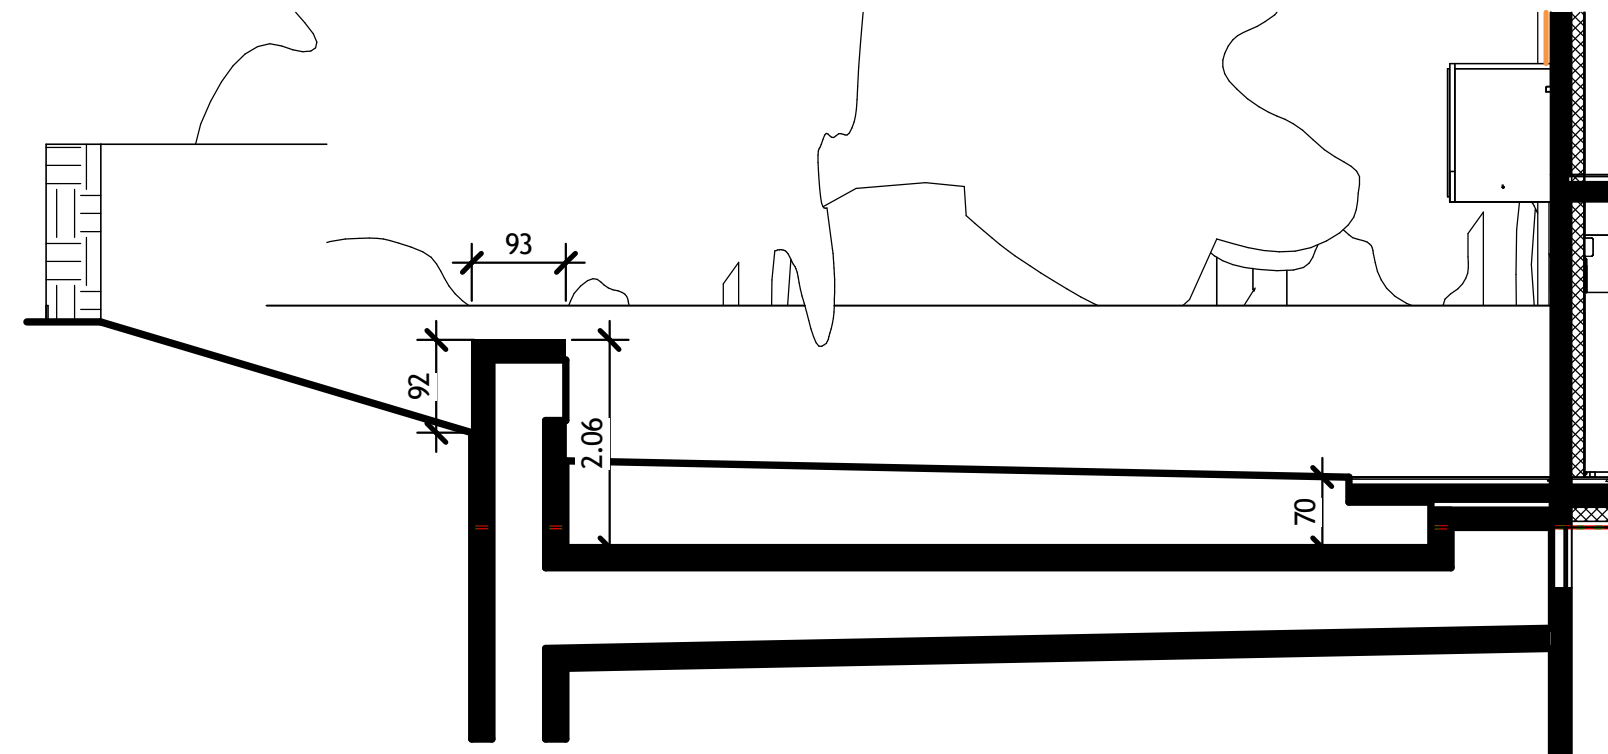

1 COUPE JARDIN A006
Ech : 1 : 75

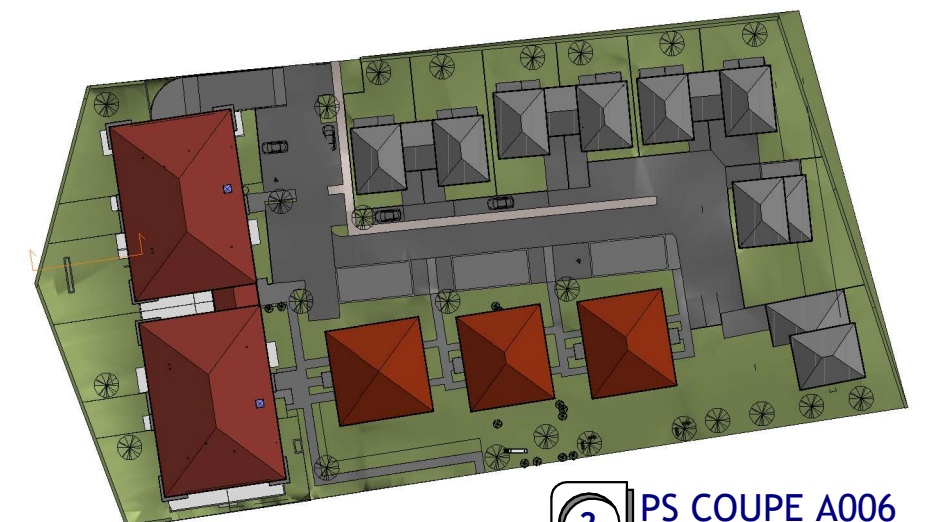

2 PS COUPE A006
Ech : 1 : 1200