



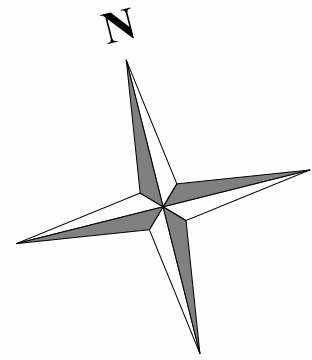

Architecte:

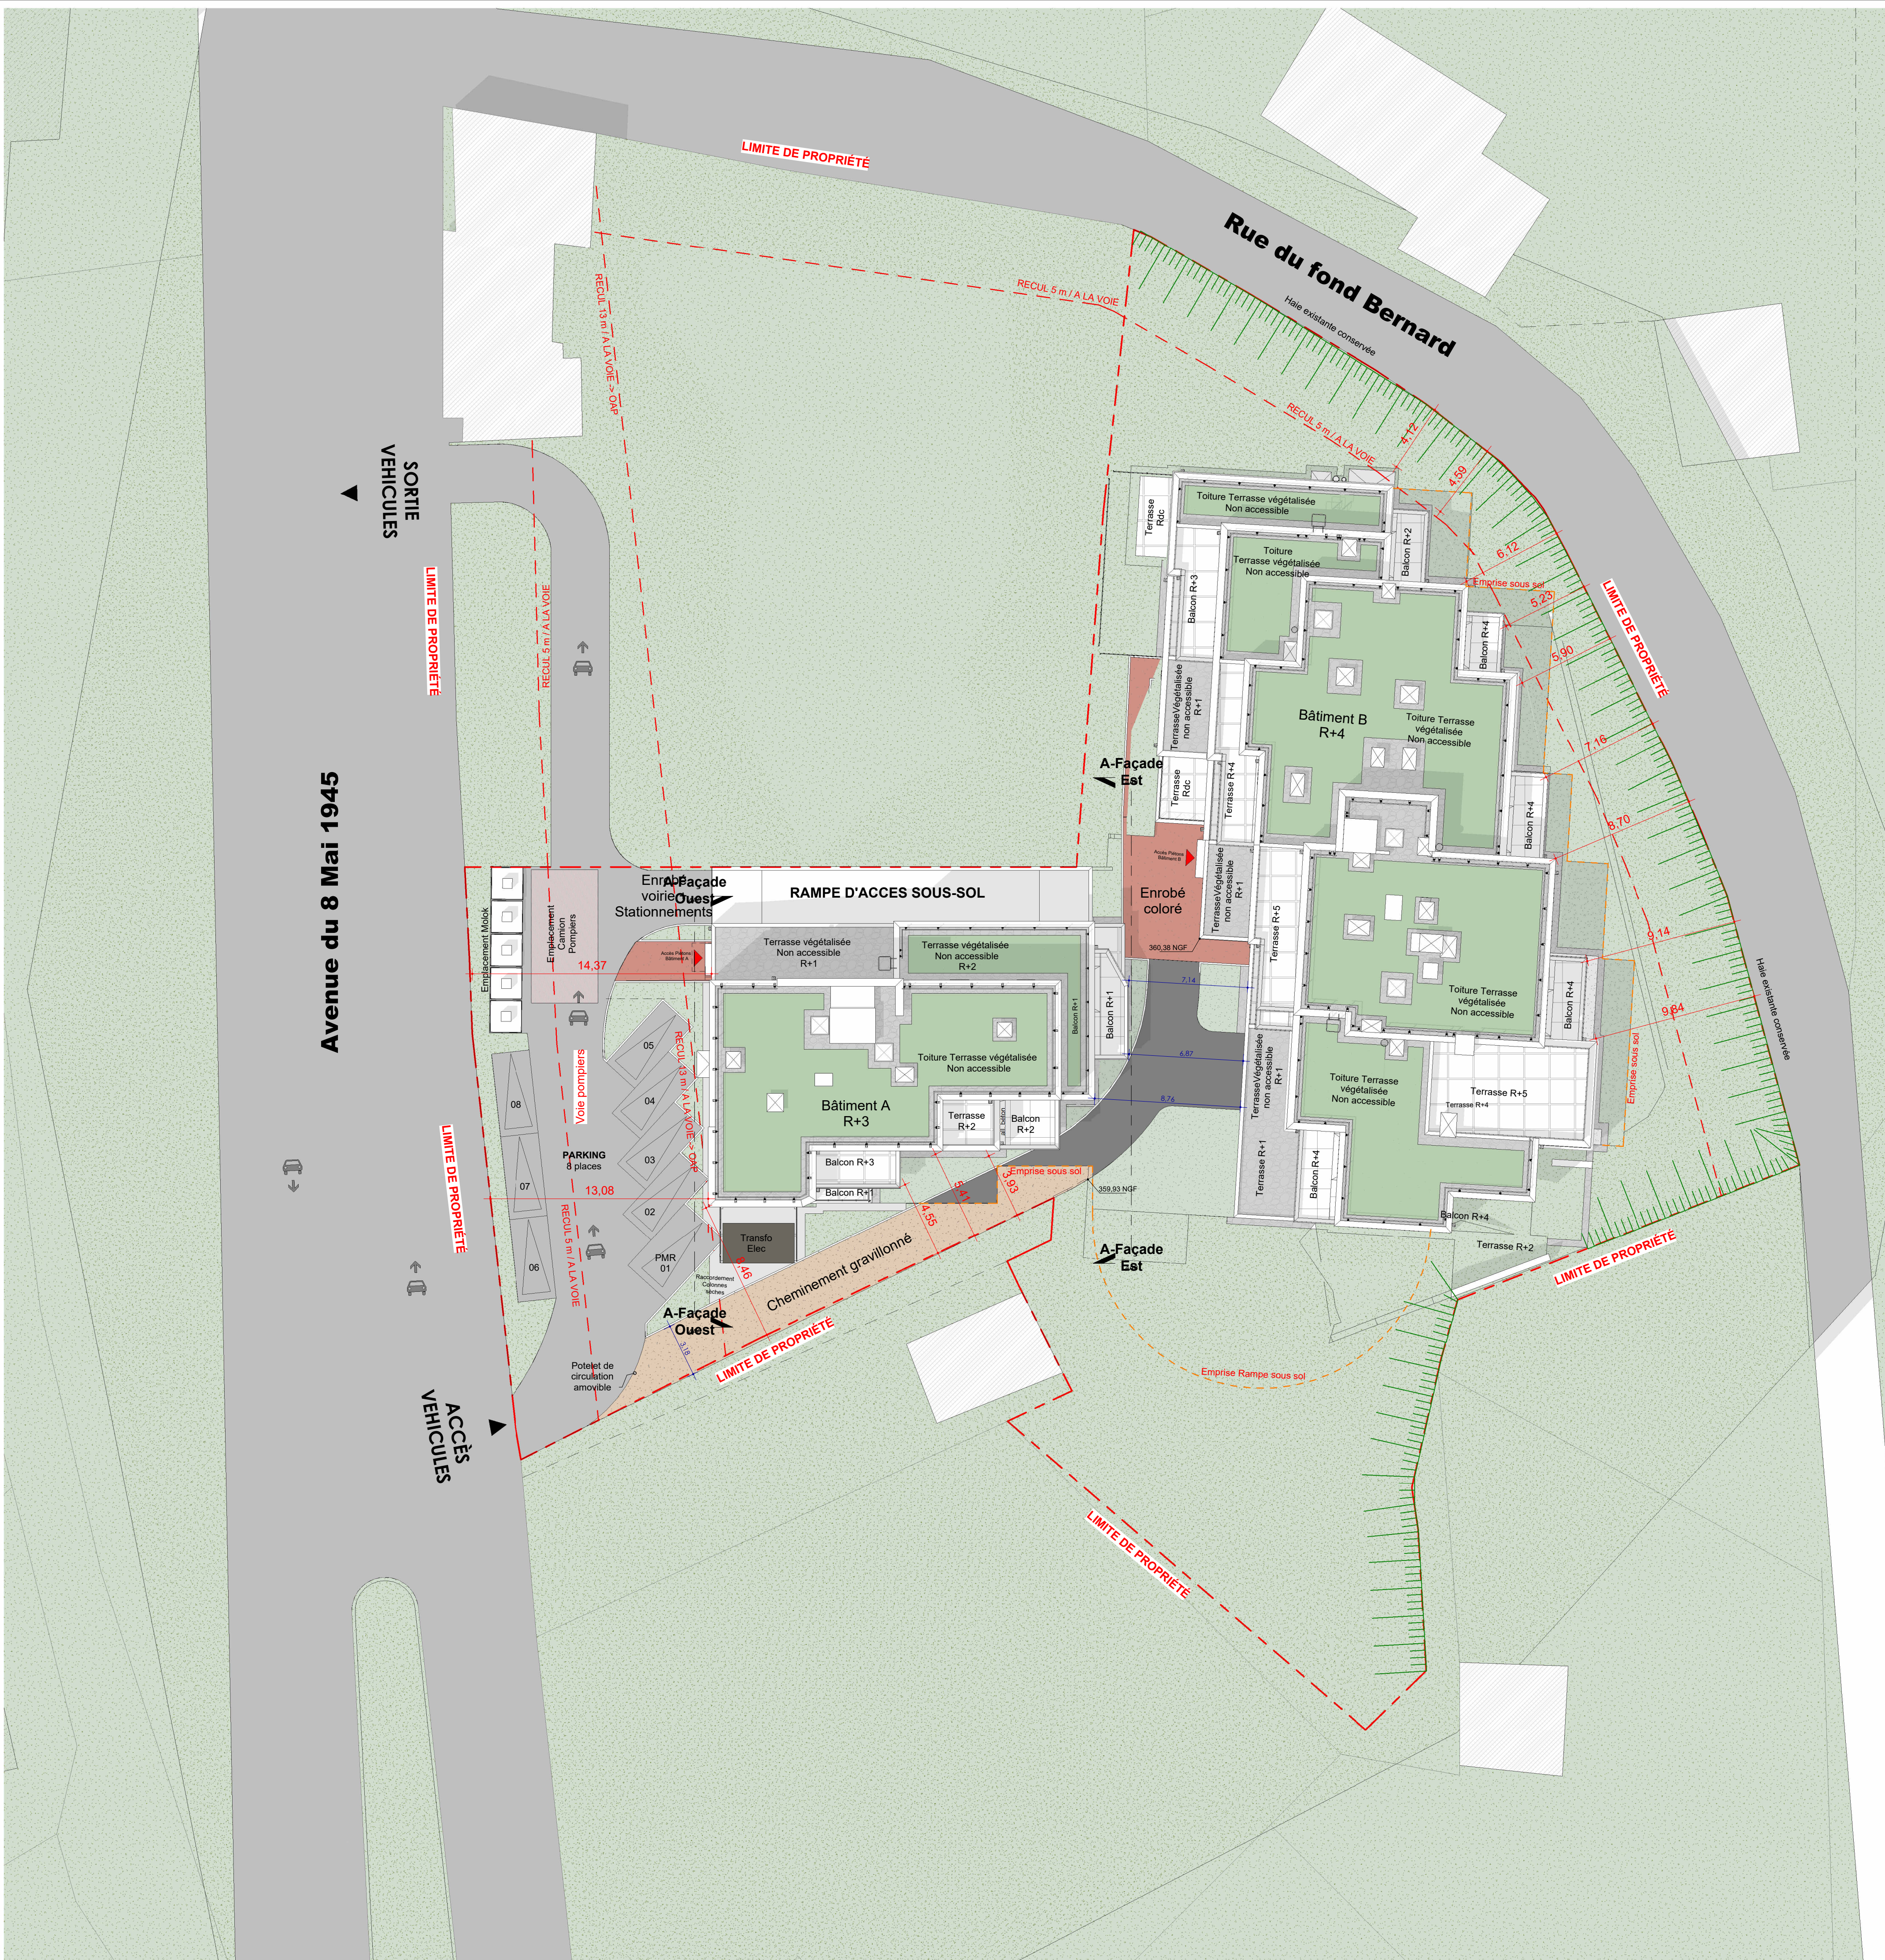

L&L ARCHITECTURE

7 Rue du Pré Cornu
38610 Gières
04 76 42 08 01
contact@lellarchitecture.com

Maître d'ouvrage:



SCCV LES TERRASSES DE L'IZON

105 Rue des Alliés 38100 Grenoble 04 76 24 80 60

LES TERRASSES DE L'IZON

Construction de 43 logements

10-12 Avenue du 8 Mai 1945 38500 Voiron



Economiste: ARCEA - Pauline GUIDON-PAULY
87 Crs de la Libération et du Général De Gaulle 38100 GRENOBLE
09 81 30 54 81 / p.guidon-pauly@arcea.org

Bureau de contrôles: ALPES CONTROLES - Hugo MAGERAND
166 Rue du Rocher de Lorzier 38430 MOIRANS
04 76 91 37 90 / hmagrand@alpes-controles.fr

SPS: ALPES CONTROLES - Nicolas SANCHEZ
166 Rue du Rocher de Lorzier 38430 MOIRANS
04 26 09 60 10 / nsanchez@alpes-controles.fr

Géotechnicien: EQUATERRE - François UGUEN
23A Les Pétales Park Nord 74370 EPAGNY METZ-TESSY
04 50 88 14 36 / francois@equaterre-sudest.fr

BE VRD: MTM INFRA - Manu KAKPO
30 Allée de Champmond 38530 SAINT ISMIER
04 76 52 24 27 / s.kakpo@mtm-infra.fr

BE Structure: FDA - Freddy DAGOSTINO
Parc Alpis 27 Rue Adrafiée 74650 CHAVANOD
06 15 25 20 79 / freddydagostino@fdaetudes.com

BE Fluides: ECI - Chrystelle BILLON
125 rue du Placrye PA de champagne 38500 VOIRON
04 76 65 37 31 / chrystelle@eci-bet.com

LES TERRASSES DE L'IZON

BATIMENT A

Plan Masse

Echelle:	1 : 200	Phase:	DCE
N°	Indice:	Date:	
A2109	A	25/07/2024	

Révision	Date	Modifications
8	09/03/2024	LLS: remplacement cloison placo par placopan 5cm
9	09/03/2024	A003: ajout isolant 8cm SdB
10	09/03/2024	LLS: suppression portes de placards
11	09/03/2024	réduction VH pour ajout isolant
12	09/03/2024	Ajout fx-plafond
13	09/03/2024	Suppression grille de défense
14	09/03/2024	Fenêtre avec entrebaillleur
15	09/03/2024	Modification souche Ascenseur + VH