
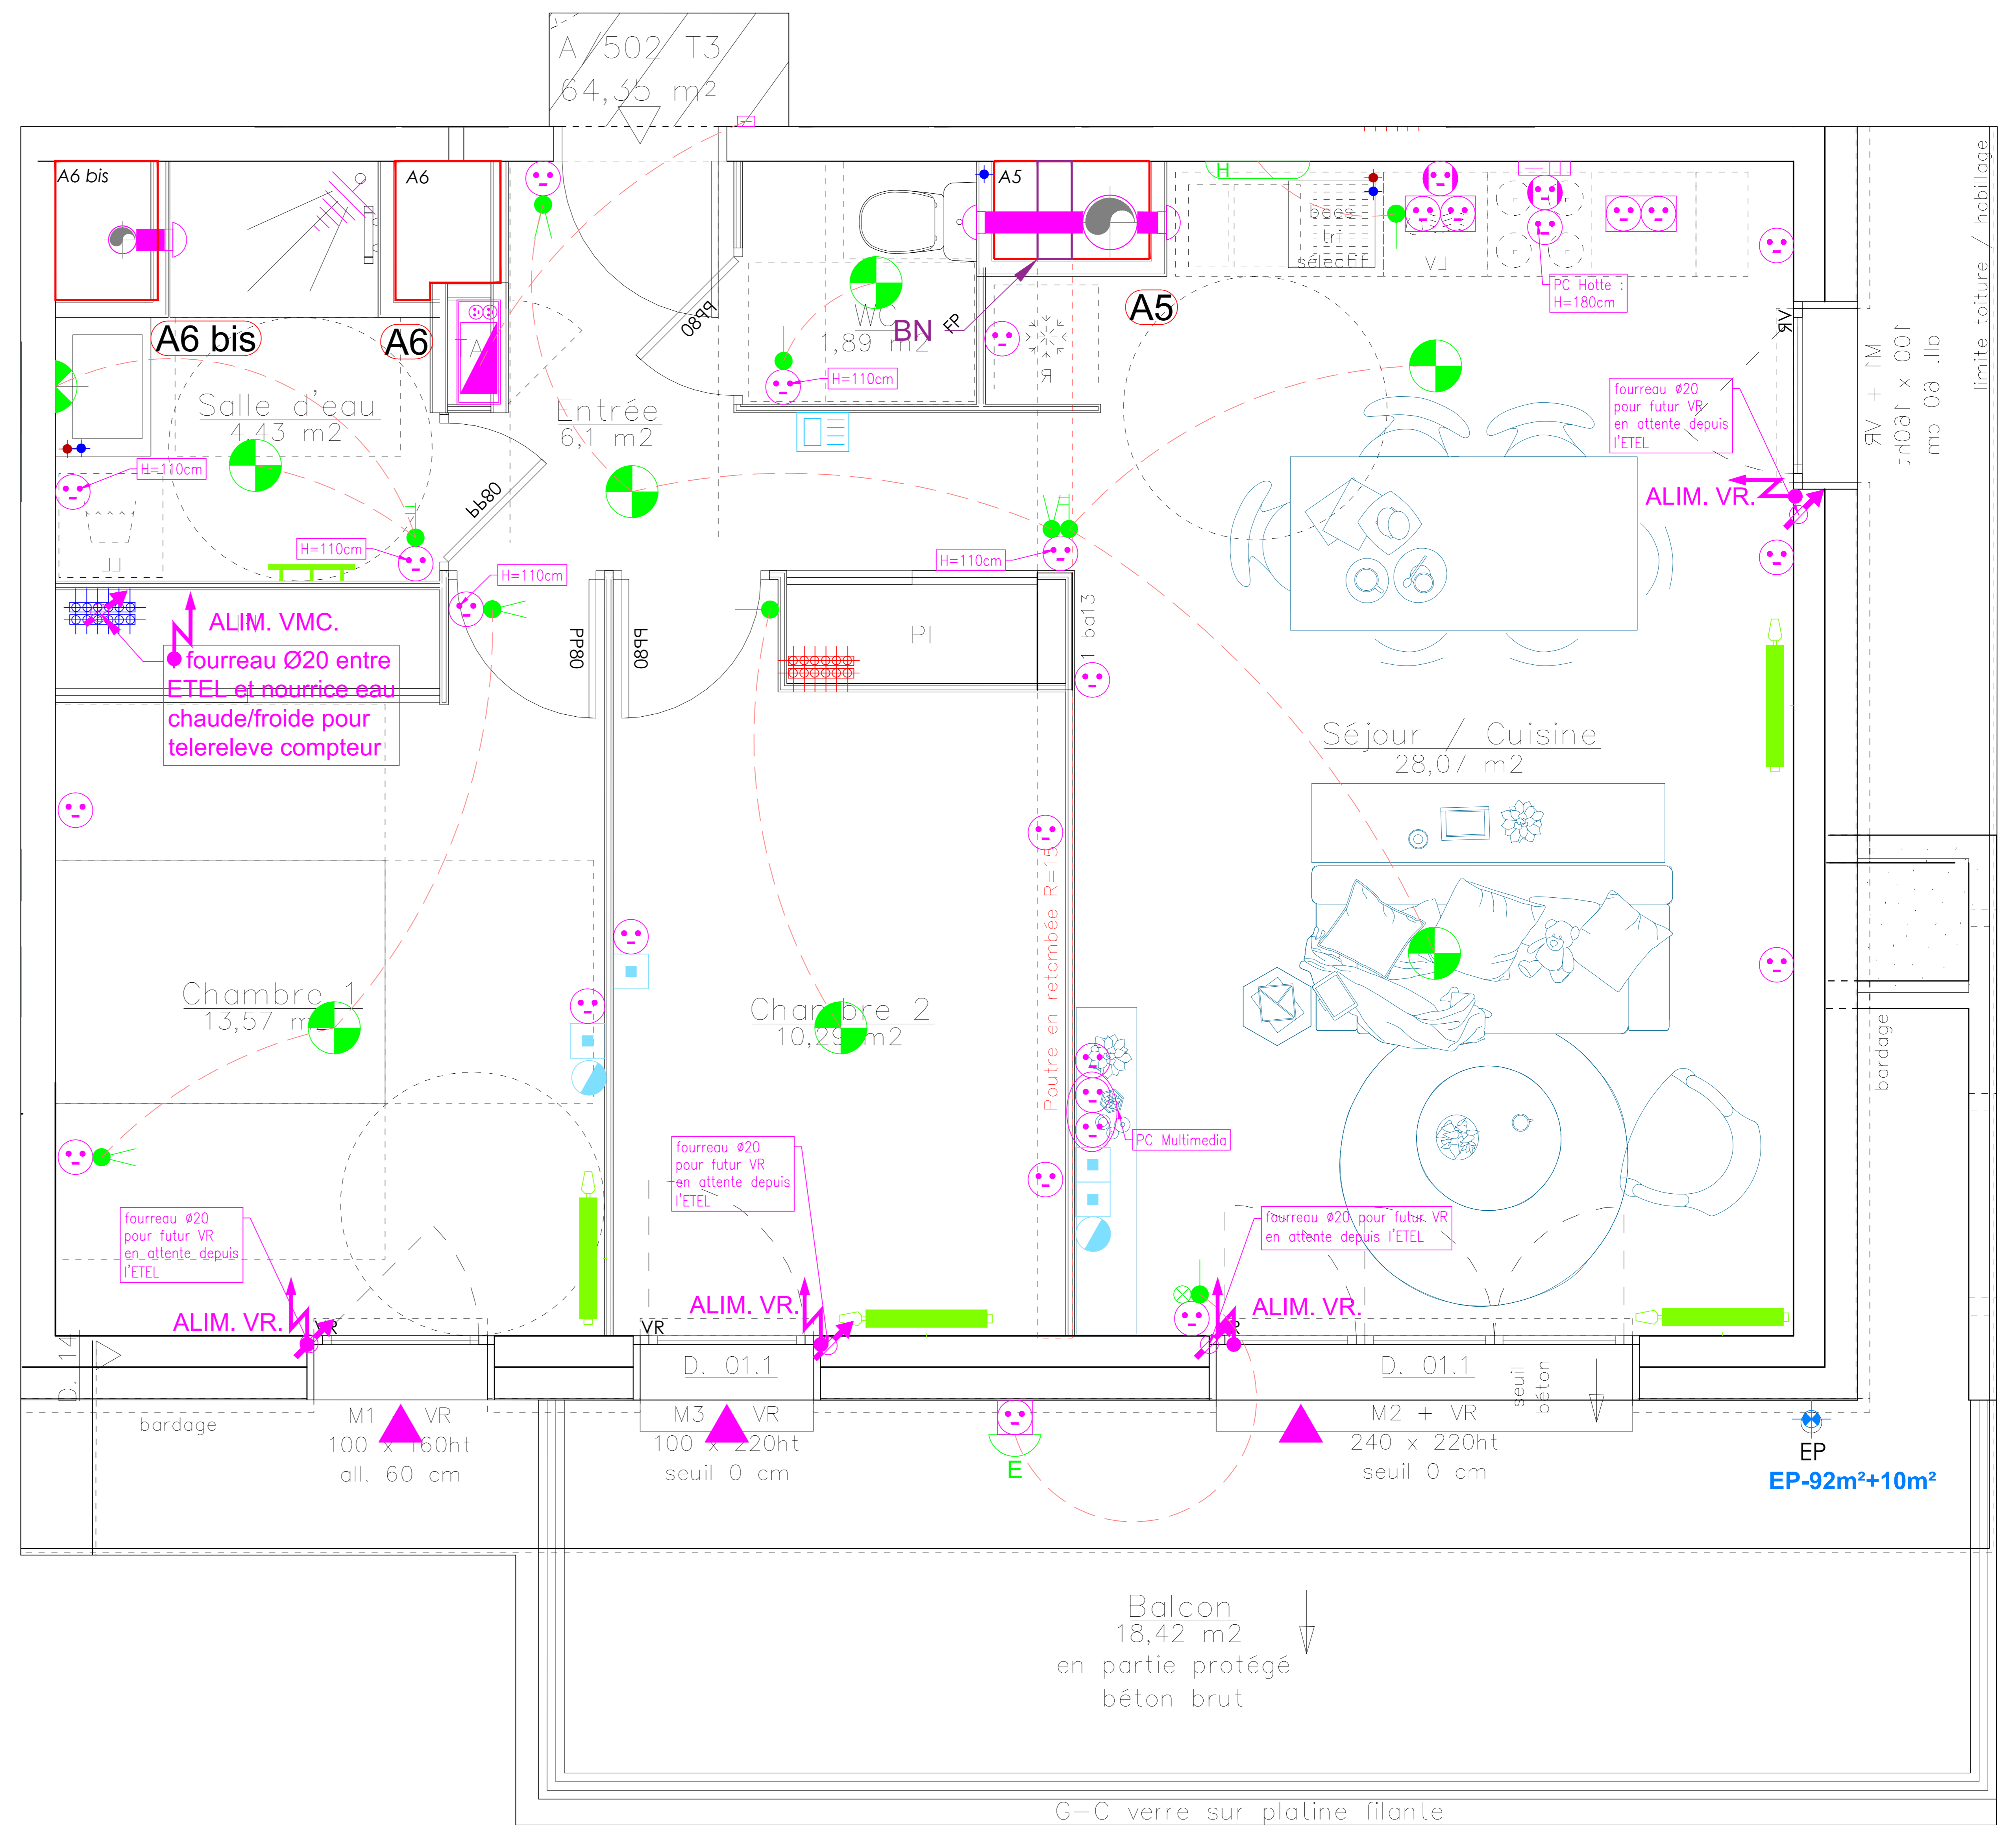
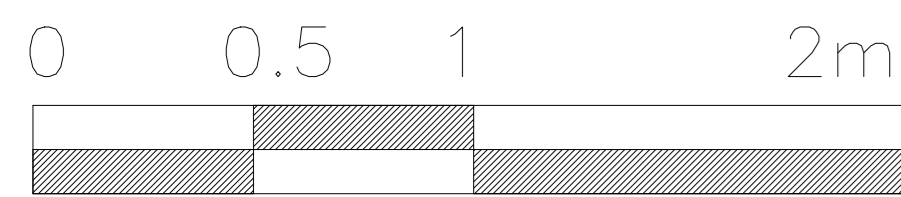


(*) nota: l'échelle graphique est au format 1/50° pour l'impression au format A3

MAITRE D'OUVRAGE	
 34 Av de Grugliasco 38130 ECHIROLLES Tel: 04.80.42.30.69	
OPERATION	
"L'ÉCRIN DU VERCORS"	
Construction de 67 logements et local d'activité	
située: 2 Rue Normandie Niemen 38 130 ECHIROLLES	
APPARTEMENT	
N°:	A/502
TYPOLOGIE:	T3
NIVEAU:	NIVEAU R+5
DATE:	
22/08/2023	



Echelle graphique:(*)



LEGENDE FLUIDE

- | | | | |
|--|---------------------------------|--|--|
| | TABLEAU D'ABONNE | | PC 2*10/16A+T |
| | BP SONNERIE | | PC 2*20A+T SPECIALISEE |
| | PRISE RJ45 | | PC 2*10/16A+T ETANCHE |
| | VIDEOPHONE | | ALIMENTATION(S) DIVERSE |
| | MASSE | | SC CUISSON 2*32A+T |
| | LUMINAIRE / HUBLOT ETANCHE | | PC DOUBLE A H=110cm |
| | DOUILLE BOUT DE FIL AU PLAFOND | | BOUCHE VMC |
| | DOUILLE BOUT DE FIL EN APPLIQUE | | ENTREE D'AIR |
| | INTER SIMPLE ALLUMAGE | | NOURRICE SANITAIRE / CHAUFFAGE |
| | INTER VA ET VIENT | | COMMANDE Telerupteur PAR BOUTONS POUSSOIRS |
| | INTER DOUBLE ALLUMAGE | | SECHE SERVIETTE A EAU |
| | INTER SIMPLE ALLUMAGE LUMINEUX | | RADIATEUR A EAU |
| | BOUTON POUSSOIR | | |